


Cg type
2LDK+SIC+FC

住居専有面積 / 61.36㎡(18.56坪)
 テラス面積 / 9.19㎡(2.77坪)
 専用庭面積 / 10.89㎡(3.29坪)
 アルコブ面積 / 2.47㎡(0.74坪)
 総面積 / 83.91㎡(25.36坪)

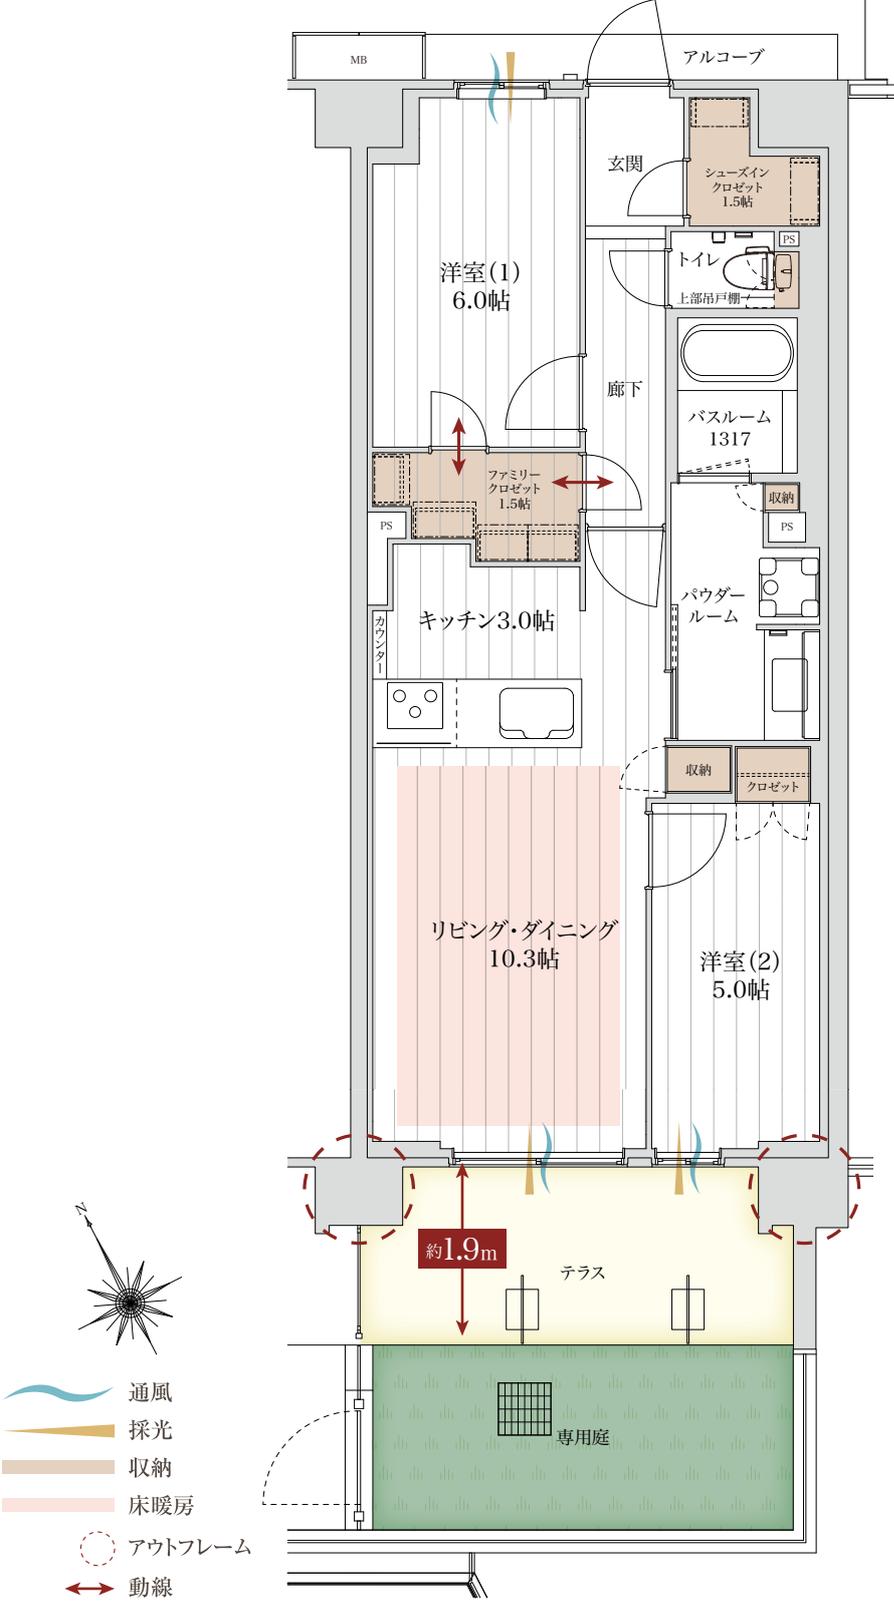

お問い合わせは「アルファステイツ市川下総中山」マンションギャラリー


0120-047-098

営業時間/10:00~18:00 定休日/火曜日・水曜日・第2木曜日(祝日除く)