


D type
3LDK+WIC+FC+N
PREMIUM PLAN

住居専有面積 / 80.00㎡(24.20坪)
 バルコニー面積 / 11.85㎡(3.58坪)
 サービスバルコニー面積 / 2.73㎡(0.82坪)
 アルコーブ面積 / 1.81㎡(0.54坪)
 総面積 / 96.39㎡(29.14坪)

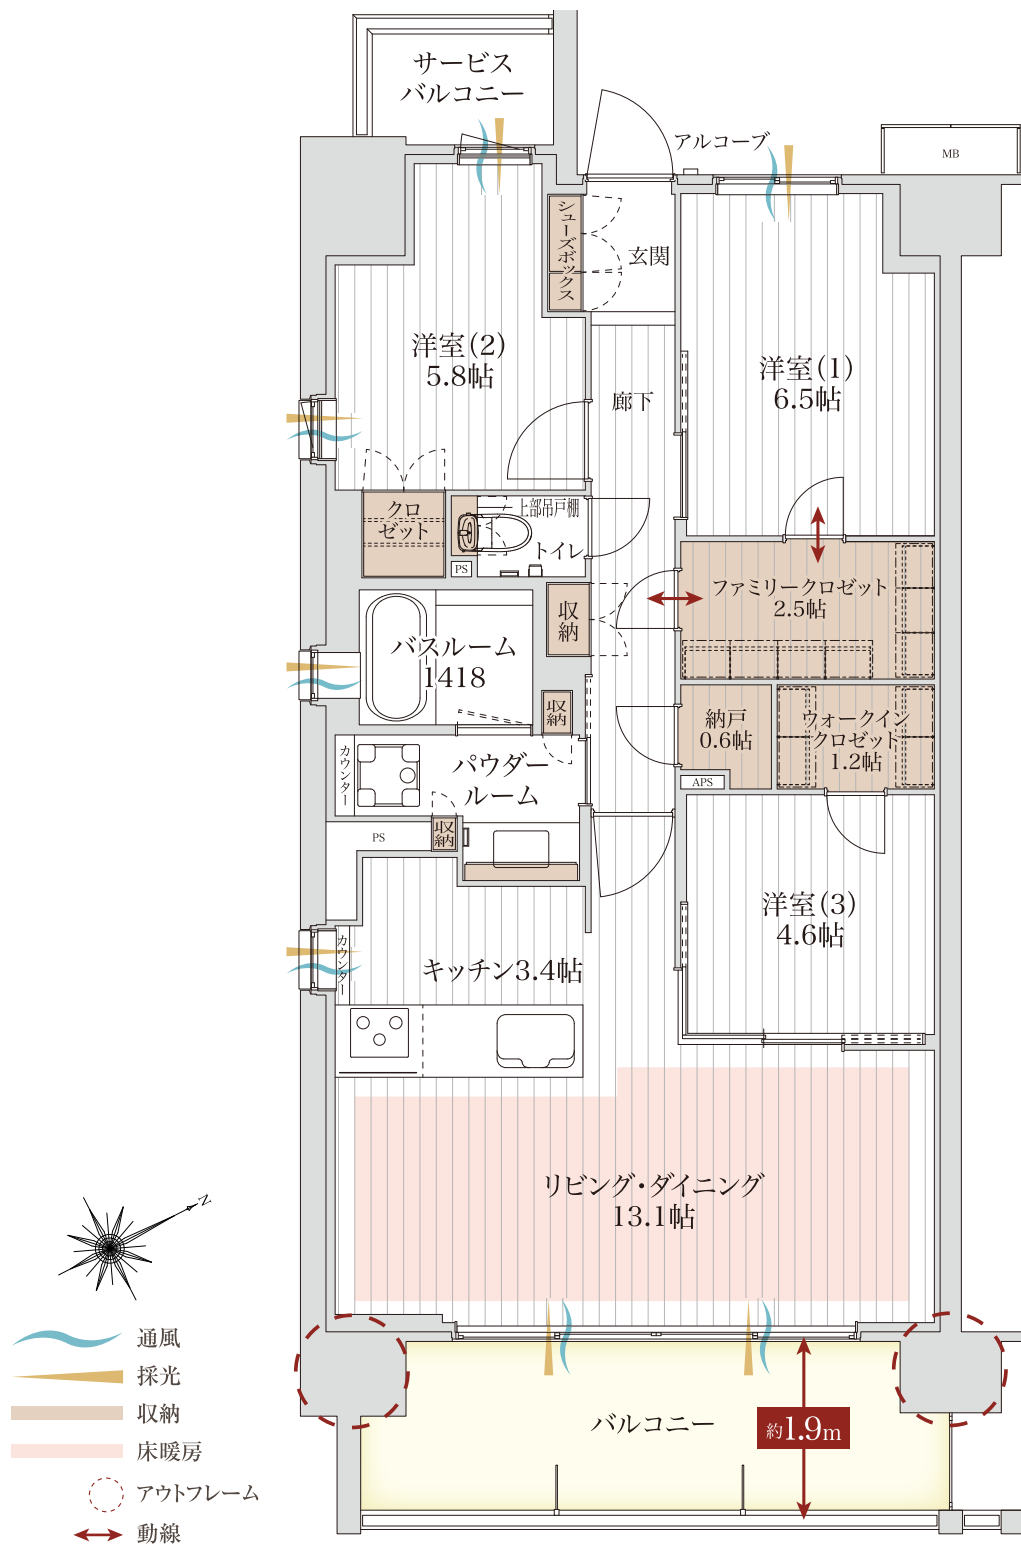

お問い合わせは「アルファステイツ市川下総中山」マンションギャラリー



0120-047-098

営業時間/10:00~18:00 定休日/火曜日・水曜日・第2木曜日(祝日除く)