


**Eg type**  
**3LDK** +FIC+WIC  
 +専用庭

住居専有面積 / 72.00㎡(21.78坪)  
 テラス面積 / 11.40㎡( 3.44坪)  
 専用庭面積 / 11.40㎡( 3.44坪)  
 専用自転車置場 / 3.78㎡( 1.14坪)  
 総面積 / 98.58㎡(29.82坪)

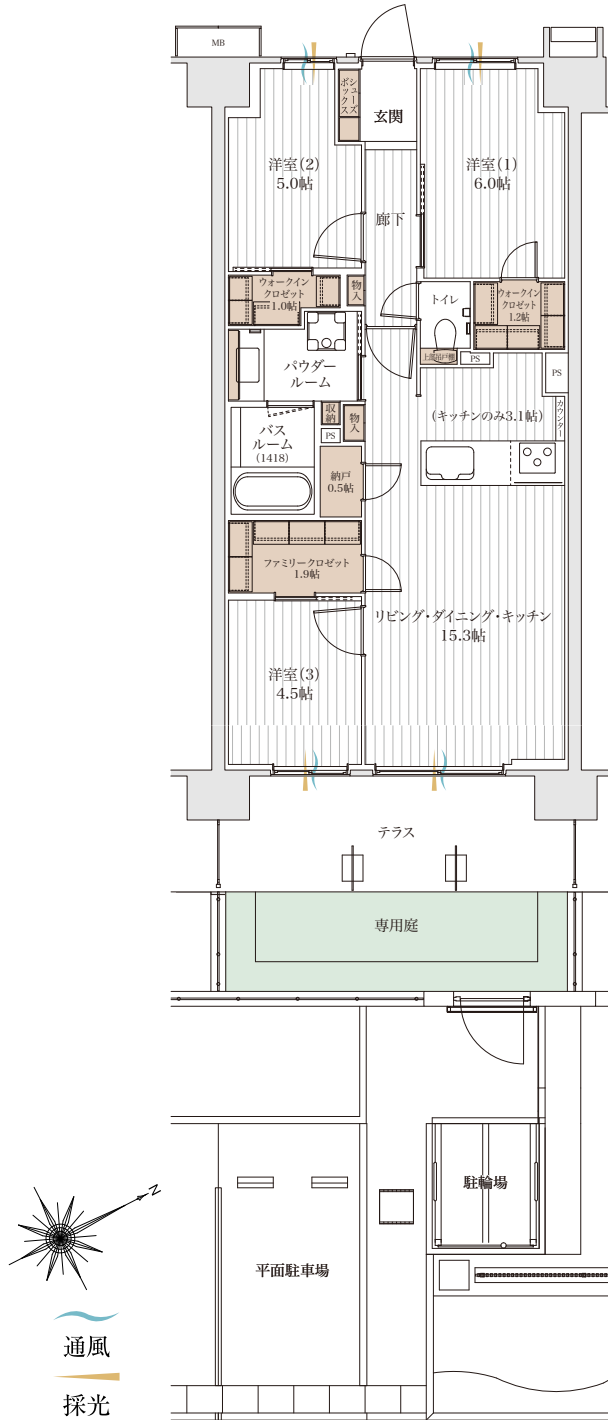

お問い合わせは「アルファステイツ市川下総中山」プロジェクト準備室


**0120-047-098**

営業時間/10:00~18:00 定休日/水曜日・木曜日