


Eg type MENU1

+2WIC+FC+N
3LDK +専用庭

PREMIUM PLAN

住居専有面積 / 72.00㎡(21.78坪)
 テラス面積 / 11.40㎡(3.44坪)
 専用庭面積 / 11.40㎡(3.44坪)
 専用自転車置場 / 3.20㎡(0.96坪)
 アルコブ面積 / 2.65㎡(0.80坪)
 総面積 / 101.23㎡(30.60坪)

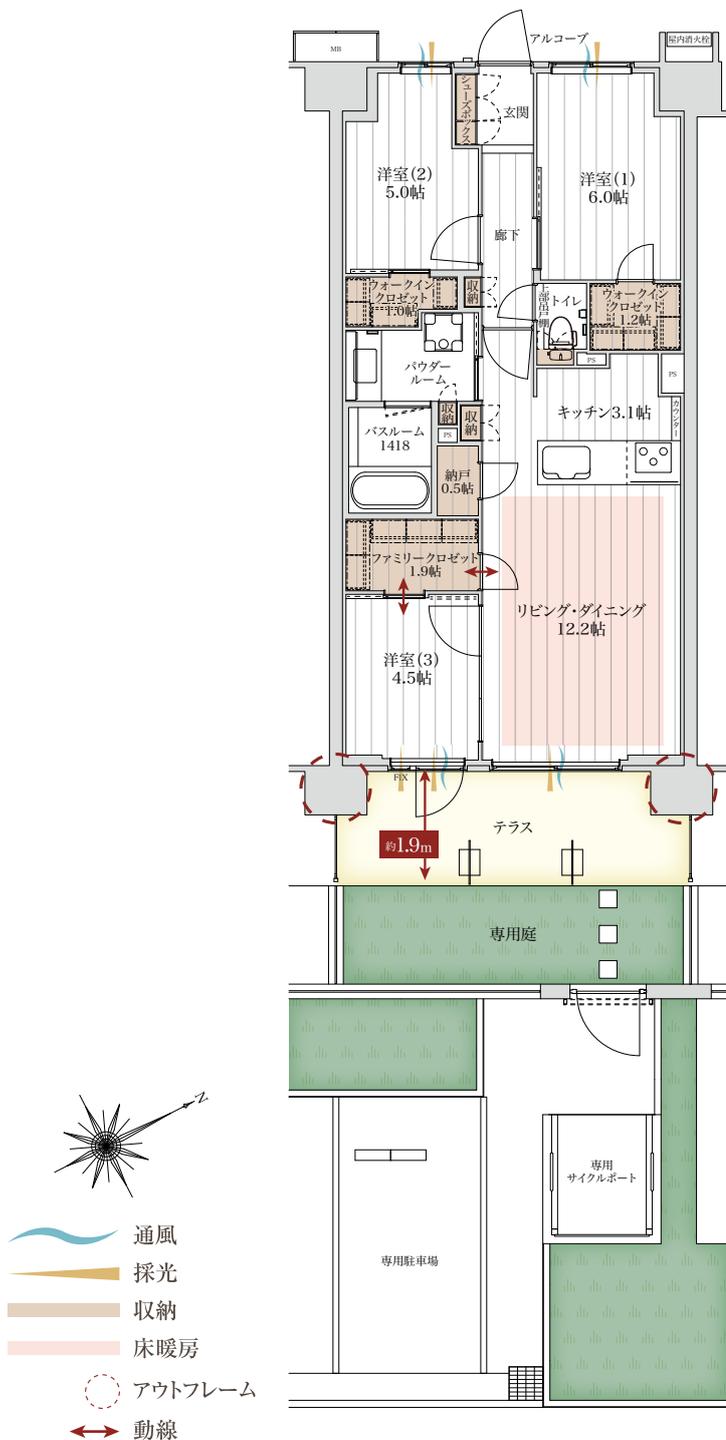

お問い合わせは「アルファステイツ市川下総中山」マンションギャラリー


0120-047-098

営業時間/10:00~18:00 定休日/火曜日・水曜日・第2木曜日(祝日除く)