

F type


2LDK+SIC+2WIC+N

住居専有面積 / 64.57㎡(19.53坪)

バルコニー面積 / 10.64㎡(3.21坪)

アルコーブ面積 / 5.08㎡(1.53坪)

総面積 / 80.29㎡(24.27坪)

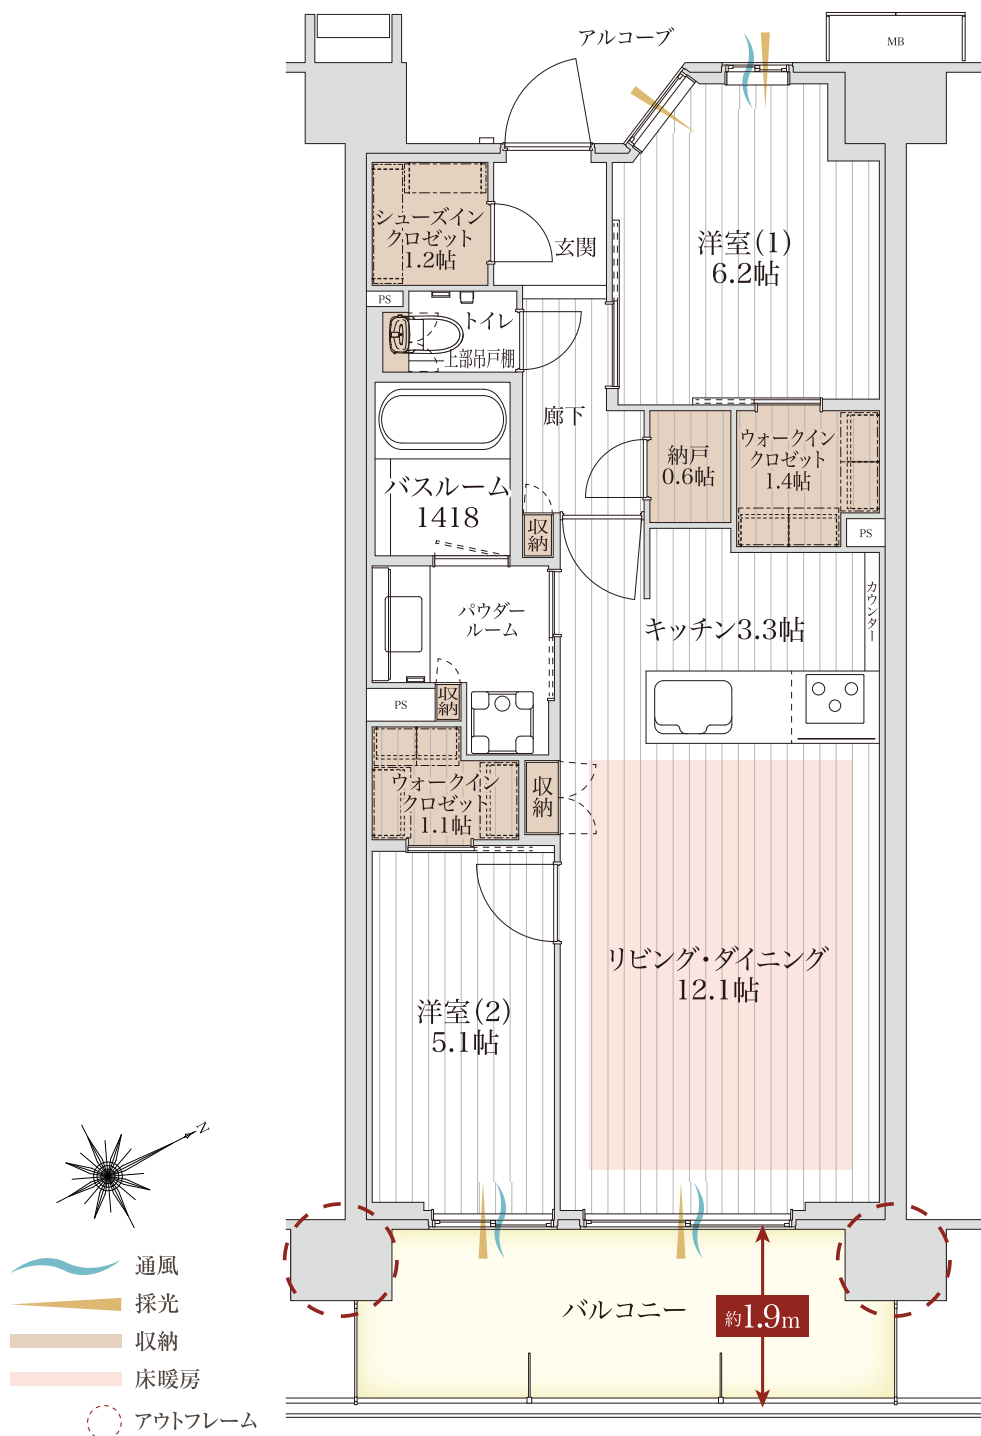

お問い合わせは「アルファステイツ市川下総中山」マンションギャラリー



0120-047-098

営業時間/10:00～18:00 定休日/火曜日・水曜日・第2木曜日(祝日除く)