

G type

3LDK + SIC + WIC (8~9階)



2LDK + S + SIC + WIC (2~7階)

住居専有面積 / 70.20㎡ (21.23坪)

バルコニー面積 / 11.11㎡ (3.36坪)

アルコーブ面積 / 2.83㎡ (0.85坪)

総面積 / 84.14㎡ (25.44坪)

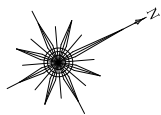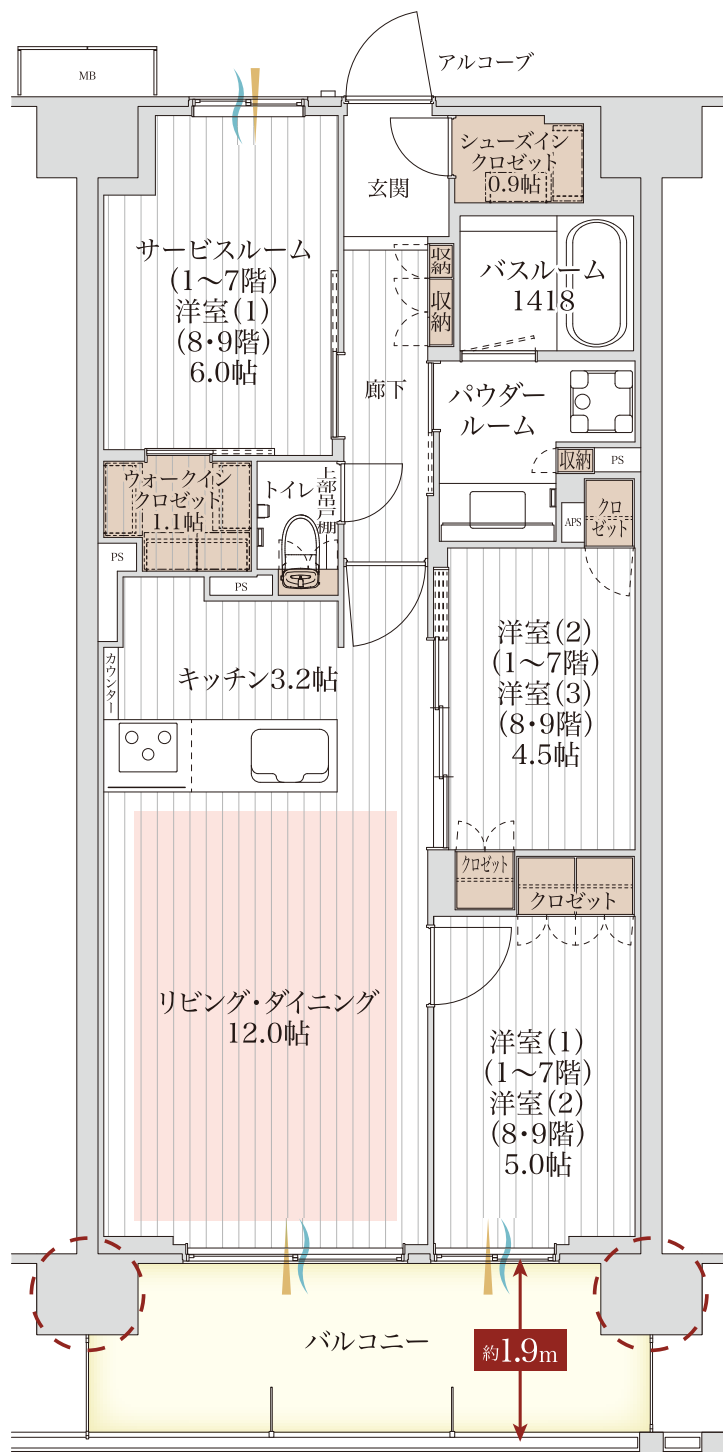

- 通風
- 採光
- 収納
- 床暖房
- アウトフレーム

お問い合わせは「アルファステイツ市川下総中山」マンションギャラリー



0120-047-098

営業時間/10:00~18:00 定休日/火曜日・水曜日・第2木曜日(祝日除く)