


Gg type

2LDK+S +SIC+WIC
+専用庭

PREMIUM PLAN

住居専有面積 / 70.20㎡(21.23坪)
 テラス面積 / 11.11㎡(3.36坪)
 専用庭面積 / 11.11㎡(3.36坪)
 専用サイクルポート面積 / 3.20㎡(0.96坪)
 アルコーブ面積 / 2.83㎡(0.85坪)
 総面積 / 98.45㎡(29.78坪)

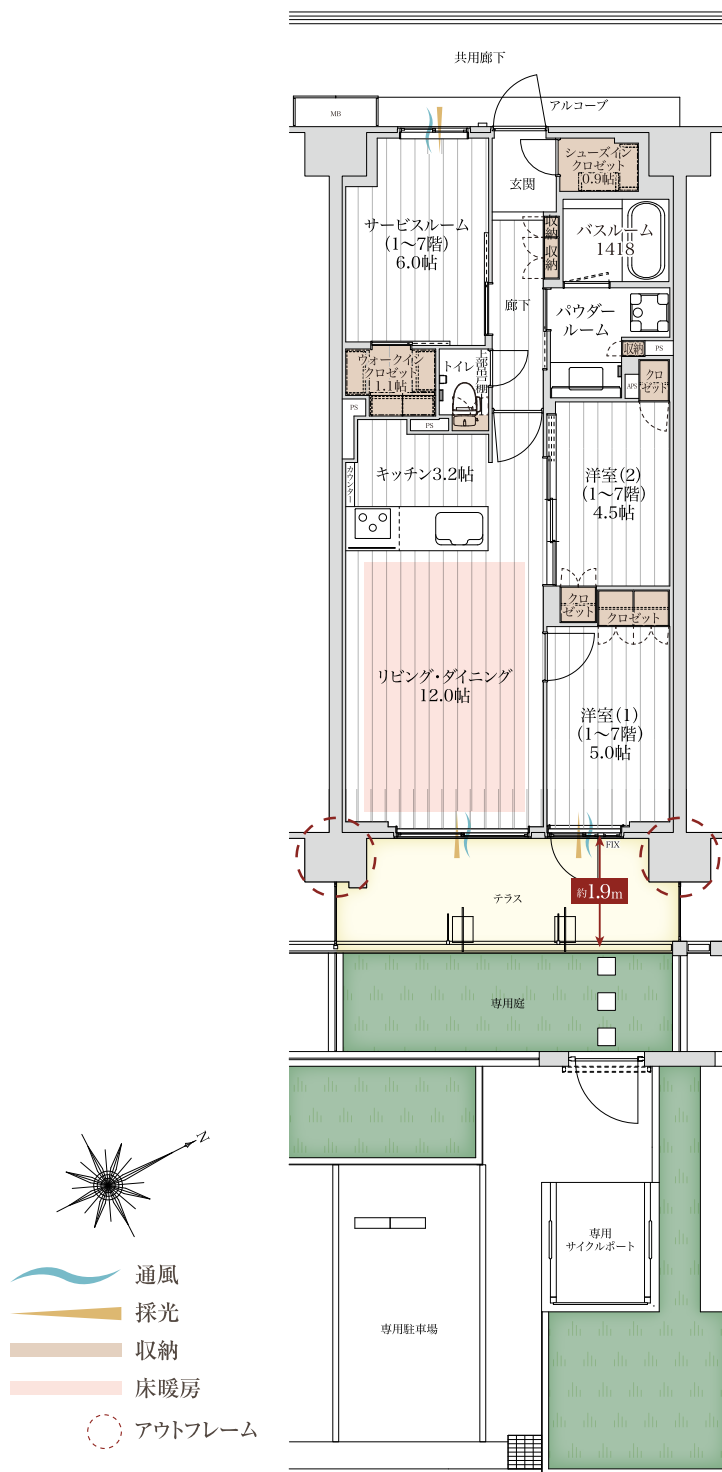

お問い合わせは「アルファステイツ市川下総中山」マンションギャラリー



0120-047-098

営業時間/10:00~18:00 定休日/火曜日・水曜日・第2木曜日(祝日除く)