


I type
2LDK+2WIC+N

住居専有面積 / 63.51㎡(19.21坪)
 バルコニー面積 / 11.40㎡(3.44坪)
 アルコーブ面積 / 1.69㎡(0.51坪)
 総面積 / 76.60㎡(23.16坪)

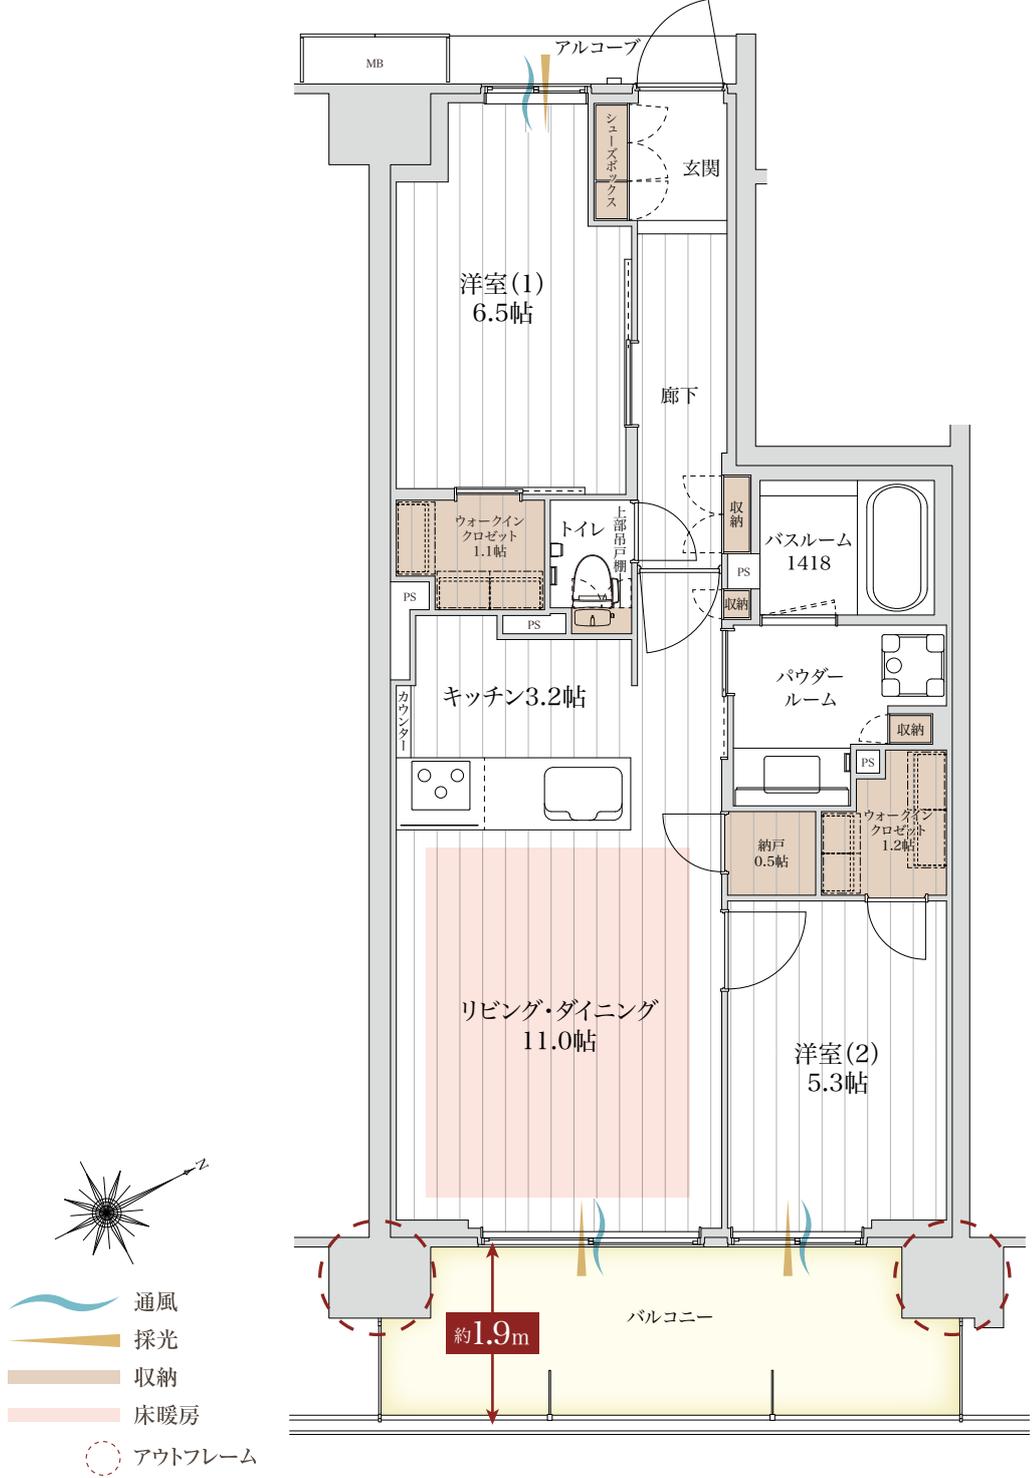

お問い合わせは「アルファステイツ市川下総中山」マンションギャラリー


0120-047-098

営業時間/10:00~18:00 定休日/火曜日・水曜日・第2木曜日(祝日除く)