


Ir type
2LDK+2WIC+N
PREMIUM PLAN

住居専有面積 / 66.38㎡(20.07坪)
 バルコニー面積 / 15.44㎡(4.67坪)
 ルーフバルコニー面積 / 31.21㎡(9.44坪)
 アルコブ面積 / 1.69㎡(0.51坪)
 総面積 / 114.72㎡(34.69坪)

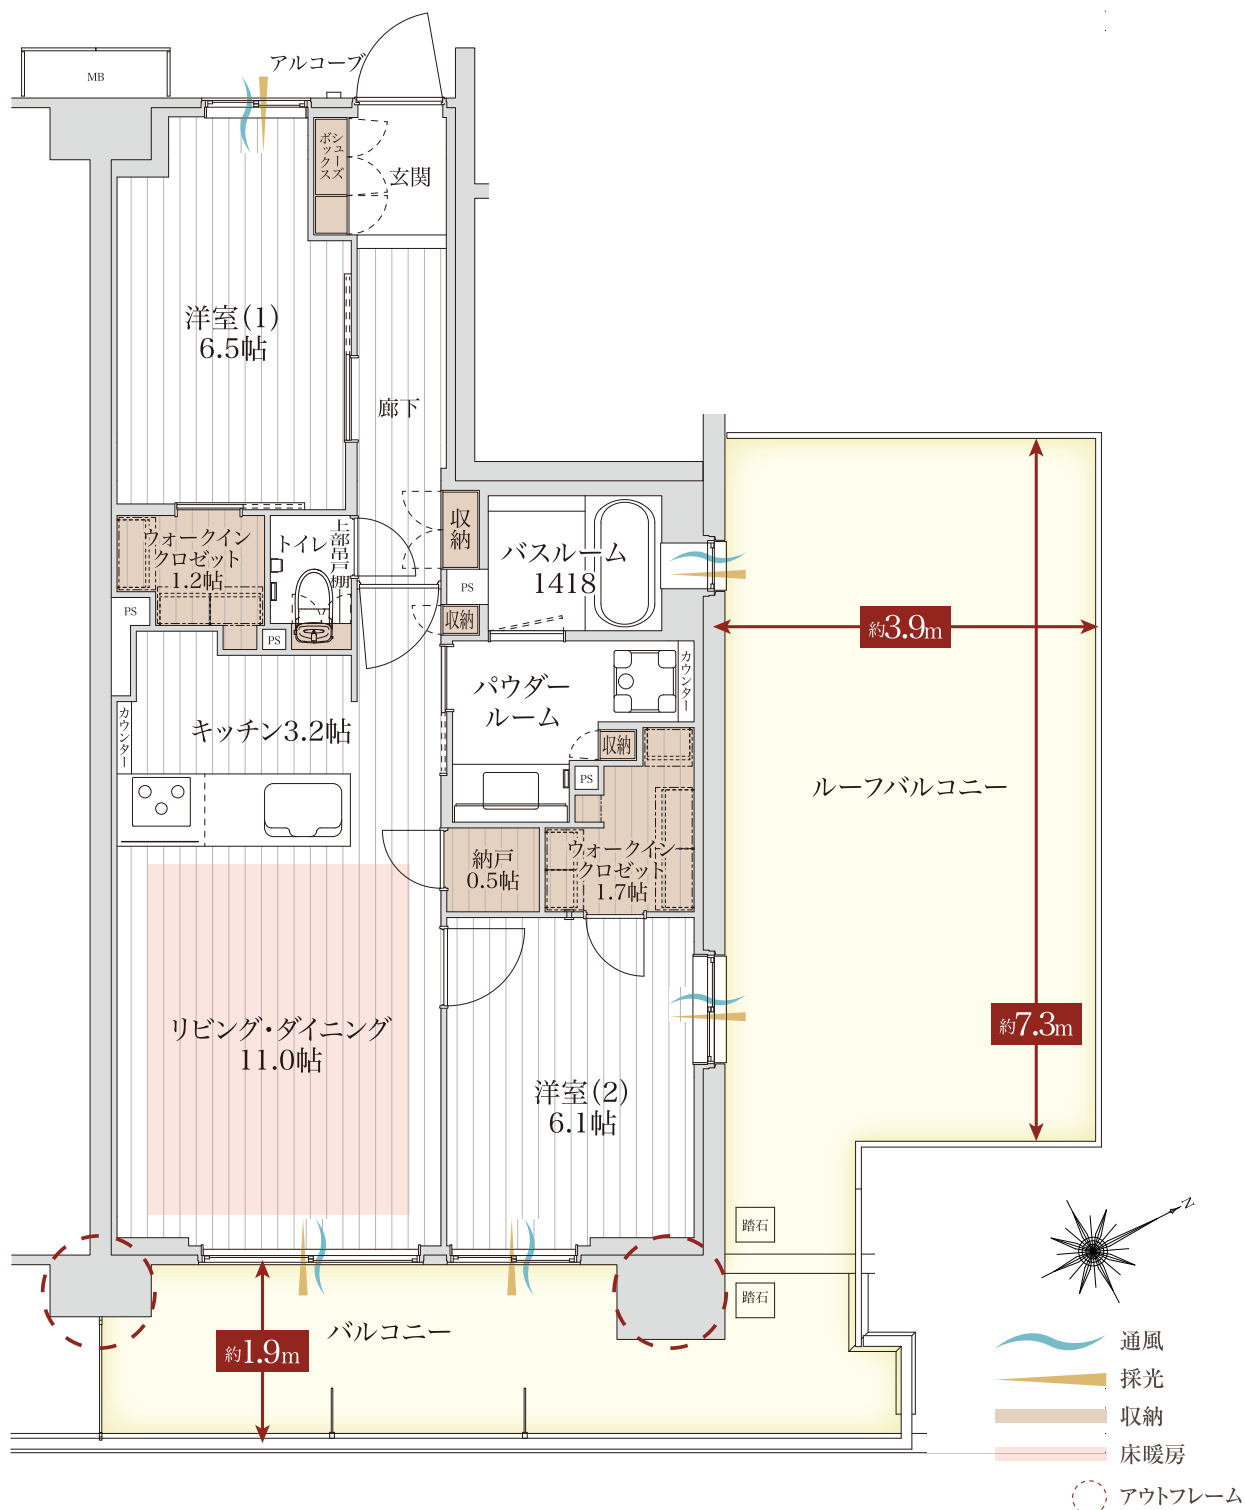

お問い合わせは「アルファステイツ市川下総中山」マンションギャラリー



0120-047-098

営業時間/10:00~18:00 定休日/火曜日・水曜日・第2木曜日(祝日除く)