

K type


3LDK+2WIC

住居専有面積 / 70.20㎡(21.23坪)

バルコニー面積 / 11.11㎡(3.36坪)

アルコーブ面積 / 2.83㎡(0.85坪)

総面積 / 84.14㎡(25.44坪)

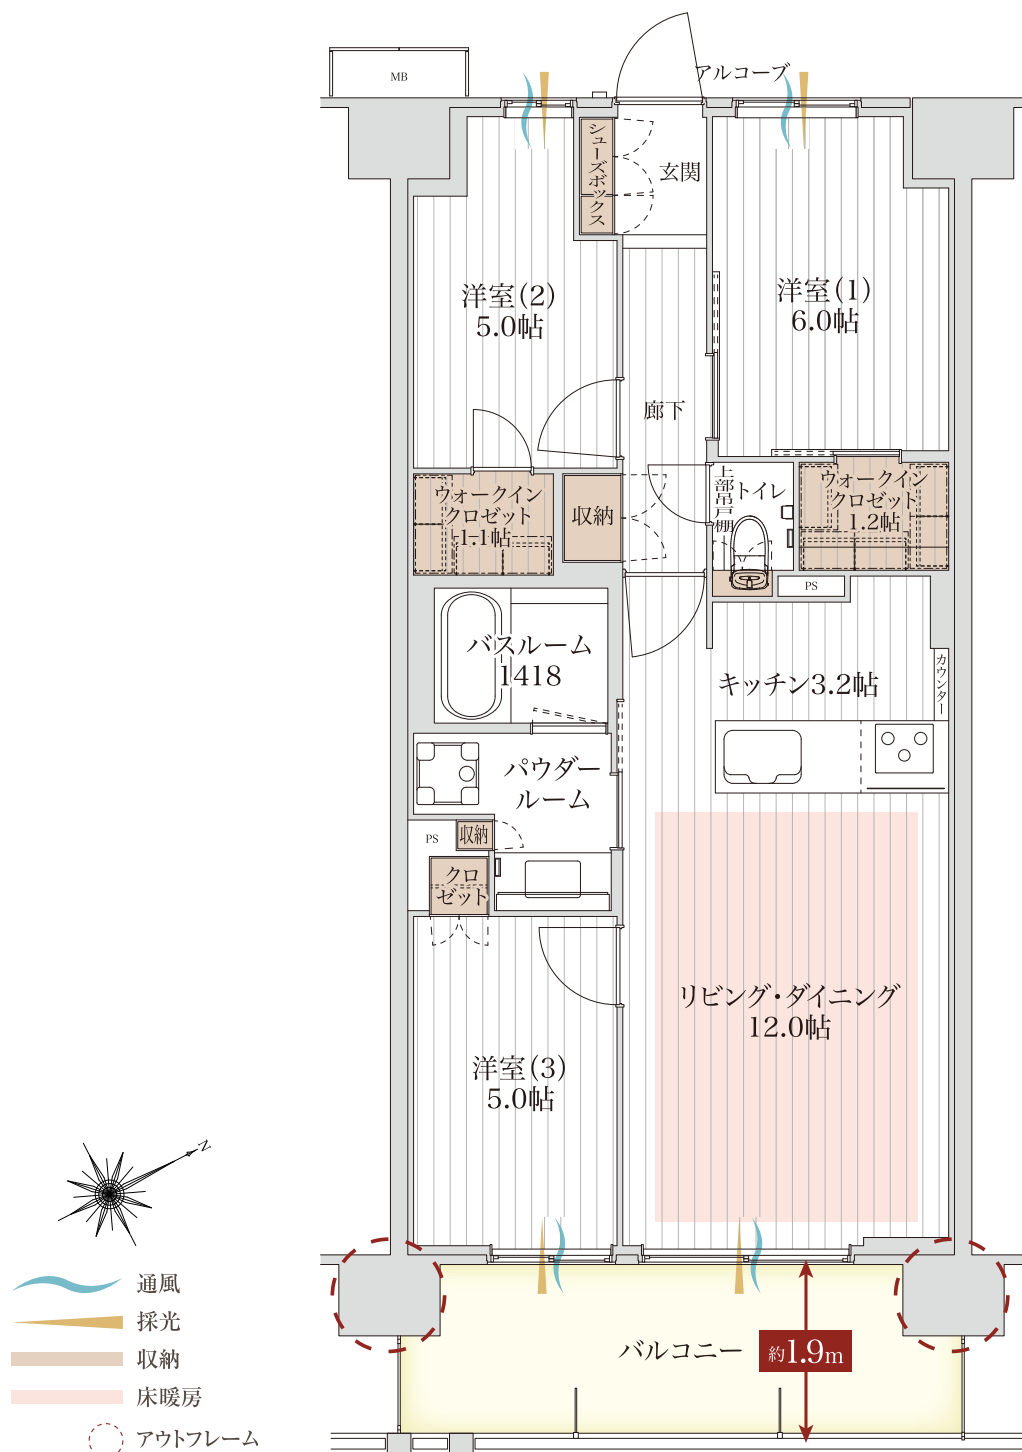

お問い合わせは「アルファステイツ市川下総中山」マンションギャラリー



0120-047-098

営業時間/10:00~18:00 定休日/火曜日・水曜日・第2木曜日(祝日除く)