


Lr type
4LDK+2WIC
PREMIUM PLAN

住居専有面積 / 81.76㎡(24.73坪)
 バルコニー面積 / 15.27㎡(4.61坪)
 ルーフバルコニー面積 / 27.69㎡(8.37坪)
 アルコーブ面積 / 2.83㎡(0.85坪)
 総面積 / 127.55㎡(38.56坪)

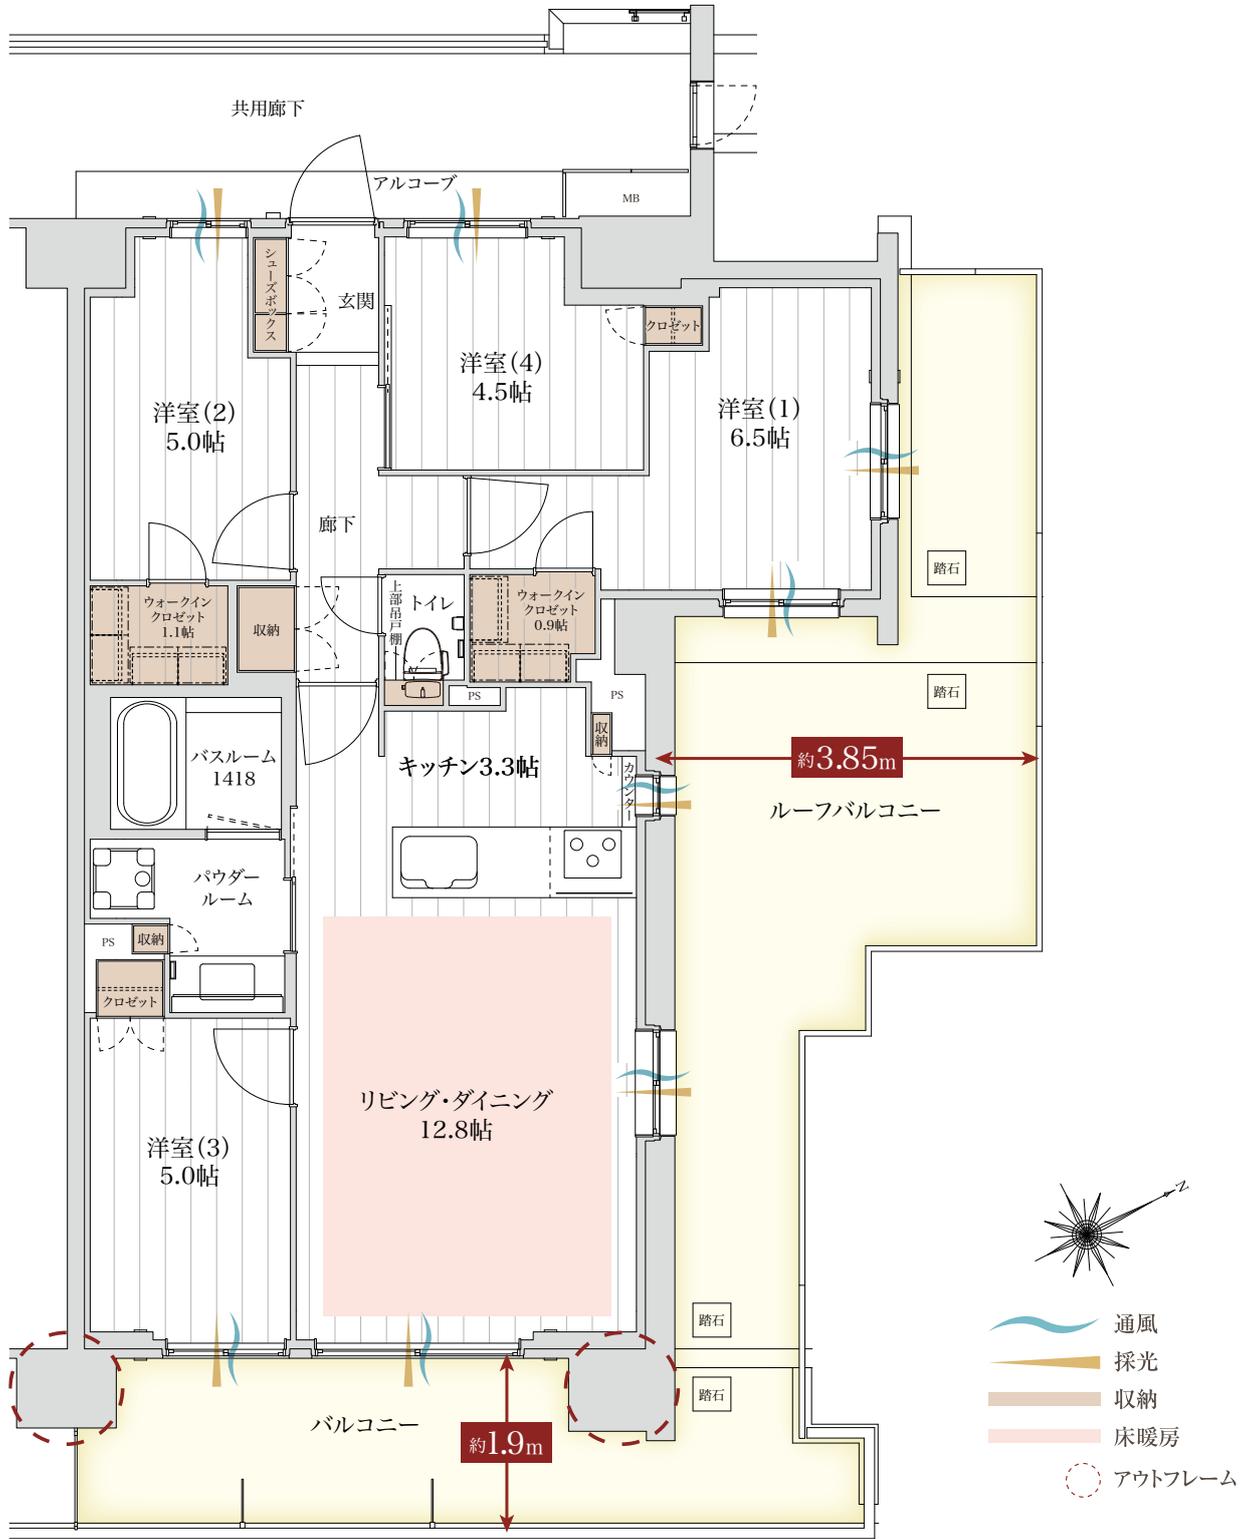

お問い合わせは「アルファステイツ市川下総中山」マンションギャラリー


0120-047-098

営業時間/10:00~18:00 定休日/火曜日・水曜日・第2木曜日(祝日除く)