


M_{type}
4LDK+WIC
PREMIUM PLAN

住居専有面積 / 76.80㎡(23.23坪)
 バルコニー面積 / 11.47㎡(3.46坪)
 アルコブ面積 / 2.86㎡(0.86坪)
 総面積 / 91.13㎡(27.55坪)

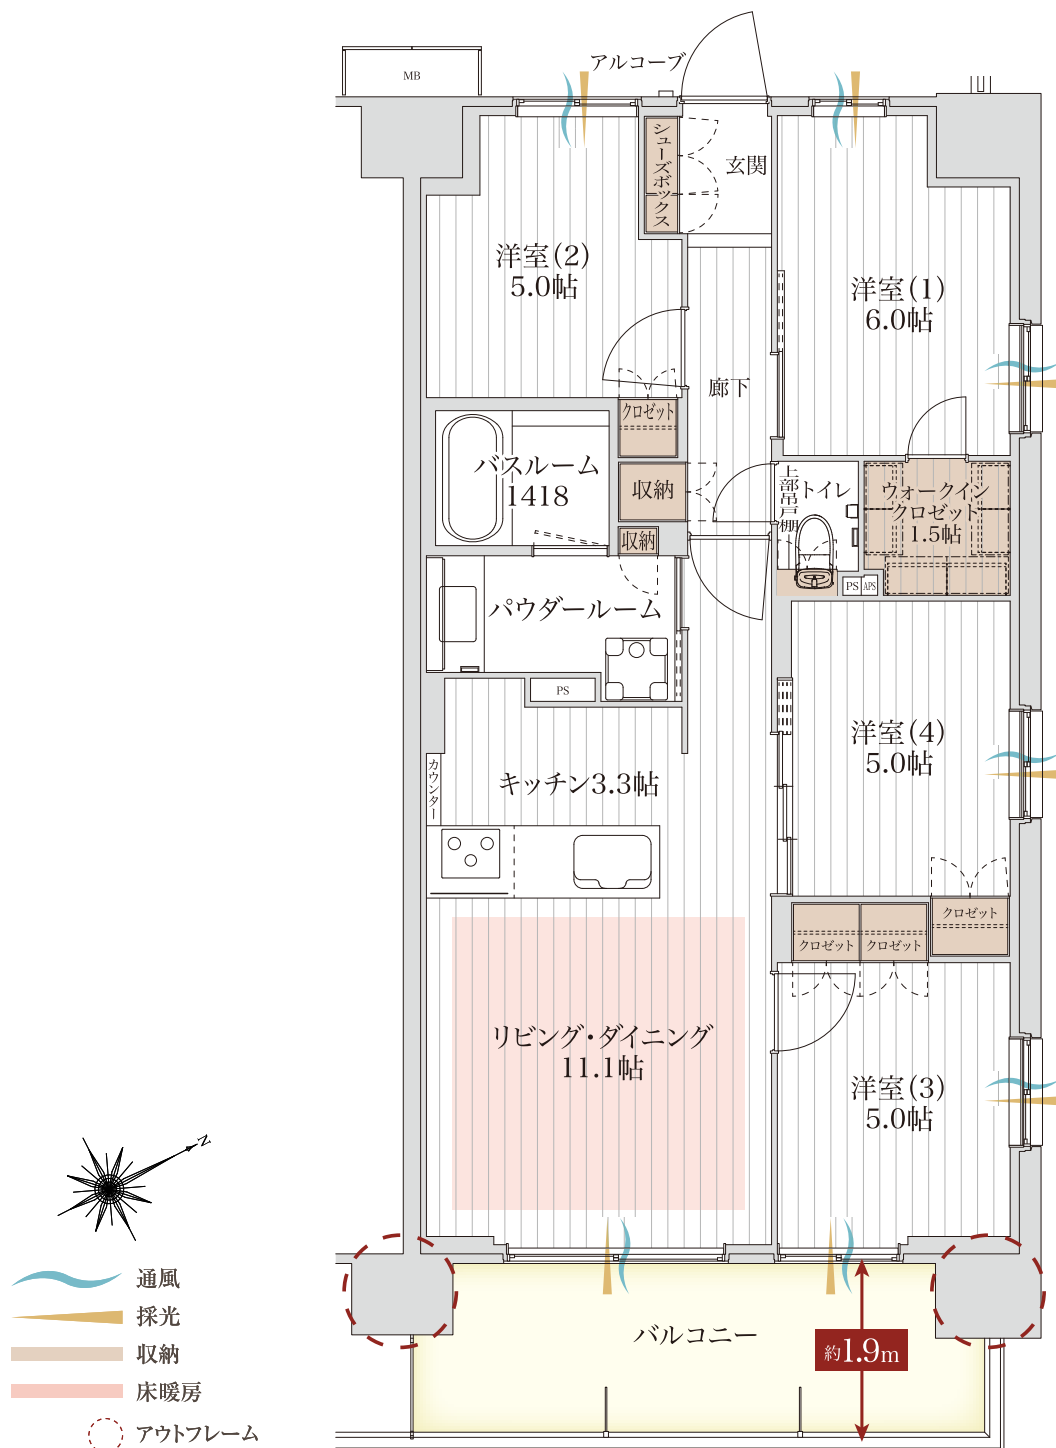

お問い合わせは「アルファステイツ市川下総中山」マンションギャラリー



0120-047-098

営業時間/10:00～18:00 定休日/火曜日・水曜日・第2木曜日(祝日除く)