

# B type

メニュープラン1

## 2LDK + ウォークインクロゼット

住居専有面積 **67.30m<sup>2</sup>** (20.35坪)

アルコーブ面積 2.57m<sup>2</sup> (0.77坪)

バルコニー面積 10.03m<sup>2</sup> (3.03坪)

総面積 **79.90m<sup>2</sup>** (24.15坪)

|     |        |        |        |        |        |        |        |
|-----|--------|--------|--------|--------|--------|--------|--------|
| 10F | A-1001 | B-1002 | C-1003 | D-1004 | E-1005 | F-1006 | G-1007 |
| 9F  | A-901  | B-902  | C-903  | D-904  | E-905  | F-906  | G-907  |
| 8F  | A-801  | B-802  | C-803  | D-804  | E-805  | F-806  | G-807  |
| 7F  | A-701  | B-702  | C-703  | D-704  | E-705  | F-706  | G-707  |
| 6F  | A-601  | B-602  | C-603  | D-604  | E-605  | F-606  | G-607  |
| 5F  | A-501  | B-502  | C-503  | D-504  | E-505  | F-506  | G-507  |
| 4F  | A-401  | B-402  | C-403  | D-404  | E-405  | F-406  | G-407  |
| 3F  | A-301  | B-302  | C-303  | D-304  | E-305  | F-306  | G-307  |
| 2F  | A-201  | B-202  | C-203  | D-204  | E-205  | F-206  | G-207  |
| 1F  | A1-101 | B1-102 | C1-103 | D1-104 | 自転車置場  | 自転車置場  | エントランス |

### ウォークインクロゼット


洋服や帽子などの衣類を収納するだけでなく、アウトドアグッズなどの収納も可能です。

### ガス衣類乾燥機 乾太くん

ガスのパワーでパワフル乾燥。  
おひさまに干したようなフカフカの仕上がり。  
雨でも夜でも花粉の季節もカラッと乾燥できます。

### スロップシンク

バルコニー設置のスロップシンクは、  
ガーデニングの水やりや靴・アウトドア用品の水洗いなど  
多目的に使用できます。

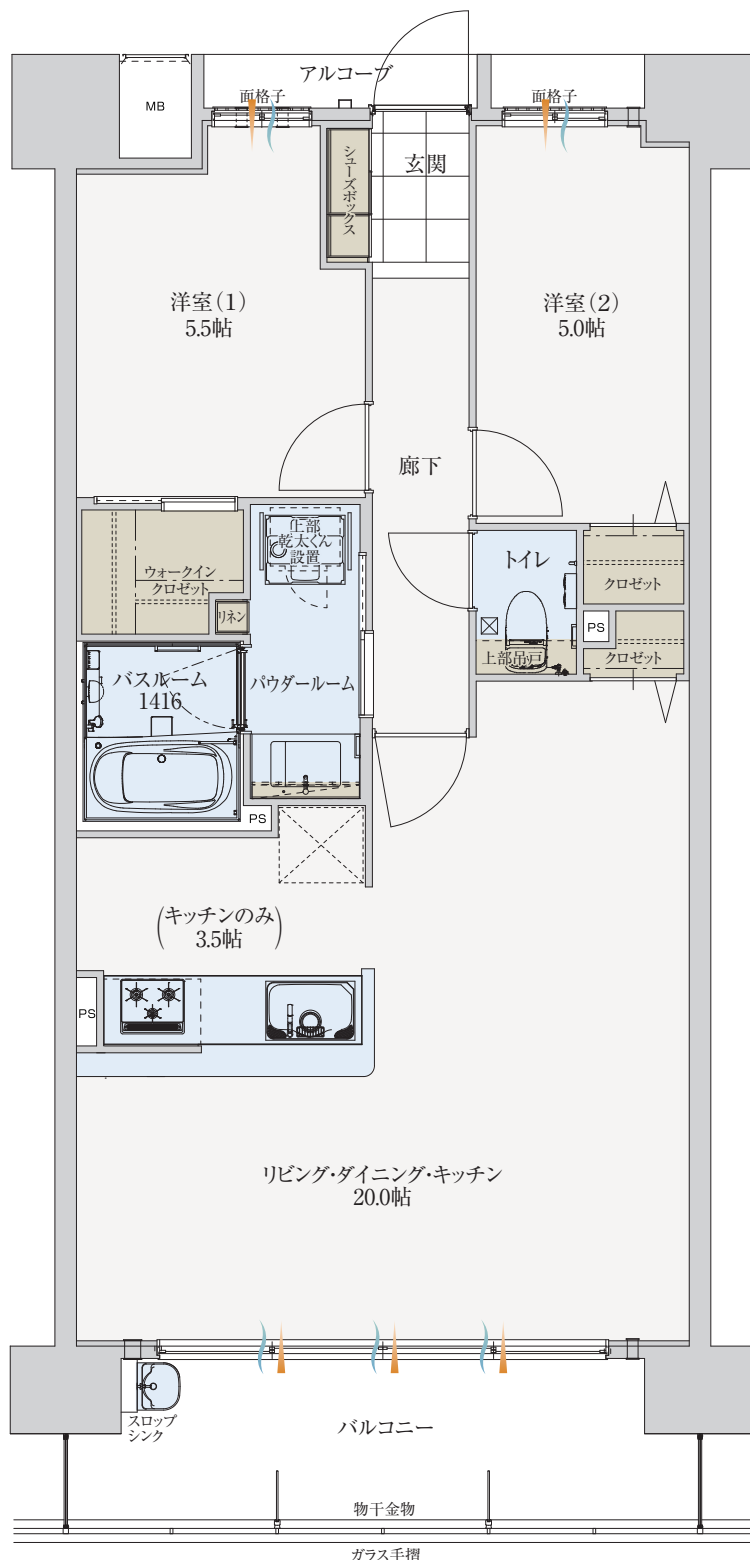

採光 通風 収納 水回り

※行政官庁の指導または施工上の都合により、設計・設備・仕様・色調等の変更がある場合がございます。予めご了承ください。