

F type

メニュープラン2

1LDK + ウォークインクロゼット
+ 納戸

住居専有面積 **50.74m²** (15.34坪)

アルコーブ面積 1.05m² (0.31坪)

バルコニー面積 8.50m² (2.57坪)

総面積 **60.29m²** (18.22坪)

10F	A-1001	B-1002	C-1003	D-1004	E-1005	F-1006	G-1007
9F	A-901	B-902	C-903	D-904	E-905	F-906	G-907
8F	A-801	B-802	C-803	D-804	E-805	F-806	G-807
7F	A-701	B-702	C-703	D-704	E-705	F-706	G-707
6F	A-601	B-602	C-603	D-604	E-605	F-606	G-607
5F	A-501	B-502	C-503	D-504	E-505	F-506	G-507
4F	A-401	B-402	C-403	D-404	E-405	F-406	G-407
3F	A-301	B-302	C-303	D-304	E-305	F-306	G-307
2F	A-201	B-202	C-203	D-204	E-205	F-206	G-207
1F	A1-101	B1-102	C1-103	D1-104	自転車置場	自転車置場	エントランス

シューズインクロゼット


屋外用品をまとめて保管できる大容量の玄関収納。
玄関がすっきり片付き外出や帰宅の動線もスムーズです。

ガス衣類乾燥機 乾太くん

ガスのパワーでパワフル乾燥。
おひさまに干したようなフカフカの仕上がり。
雨でも夜でも花粉の季節もカラッと乾燥できます。

スロップシンク

バルコニー設置のスロップシンクは、
ガーデニングの水やりや靴・アウトドア用品の水洗いなど
多目的に使用できます。

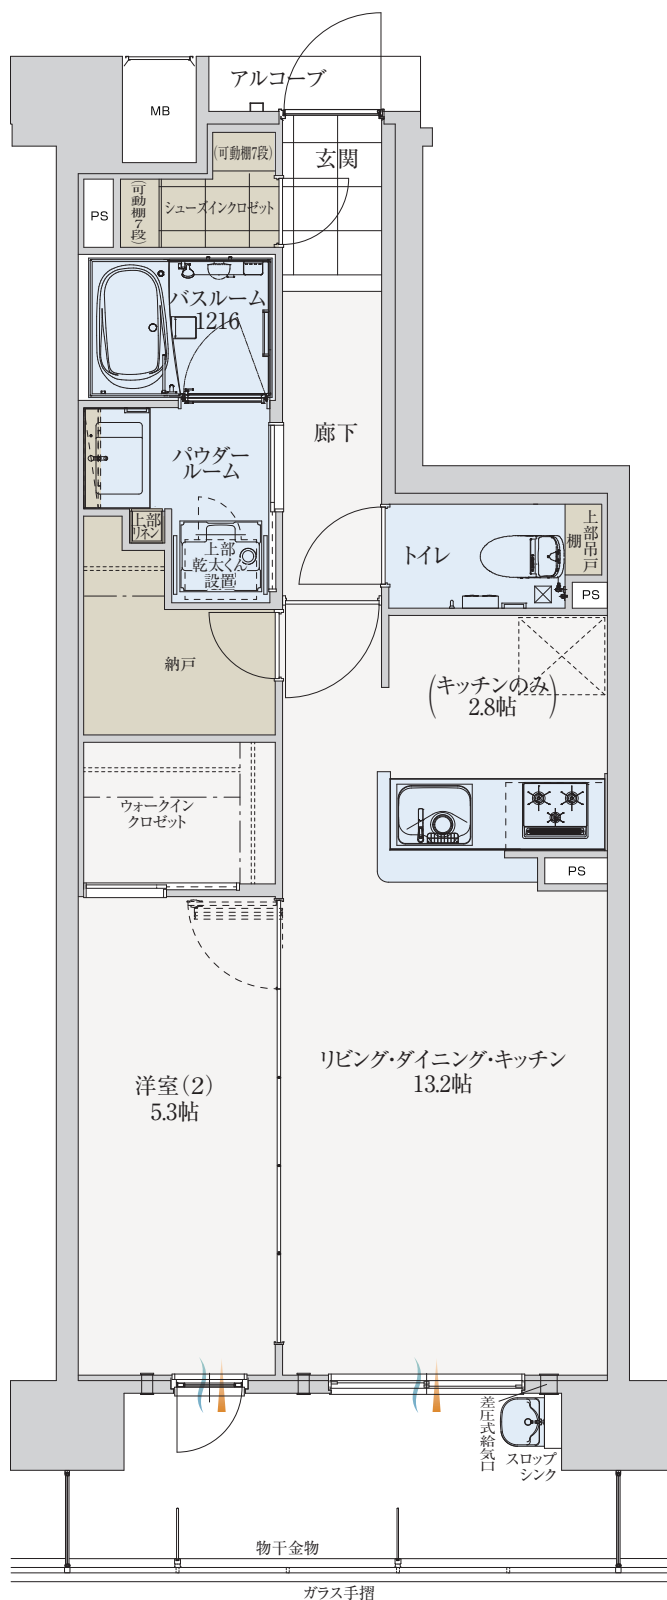

採光 通風 収納 水回り

※行政官庁の指導または施工上の都合により、設計・設備・仕様・色調等の変更がある場合がございます。予めご了承ください。