

# A TYPE

## 3LDK

+ミタスモパウダールーム  
 +ウォークインクロゼット  
 +ミタスモクロゼット

### MODELROOM PLAN


住居  
 専有面積 **88.36 m<sup>2</sup>** (約 26.72 坪)

バルコニー面積 / 14.10m<sup>2</sup> (約4.26坪)

アルコーブ面積 / 2.55m<sup>2</sup> (約0.77坪)

合計面積 / 105.01m<sup>2</sup> (約31.75坪)

- 通風・採光に優れた角住戸で、家事効率を高める  
ミタスモパウダールームは、機能的な2ウェイ導線。

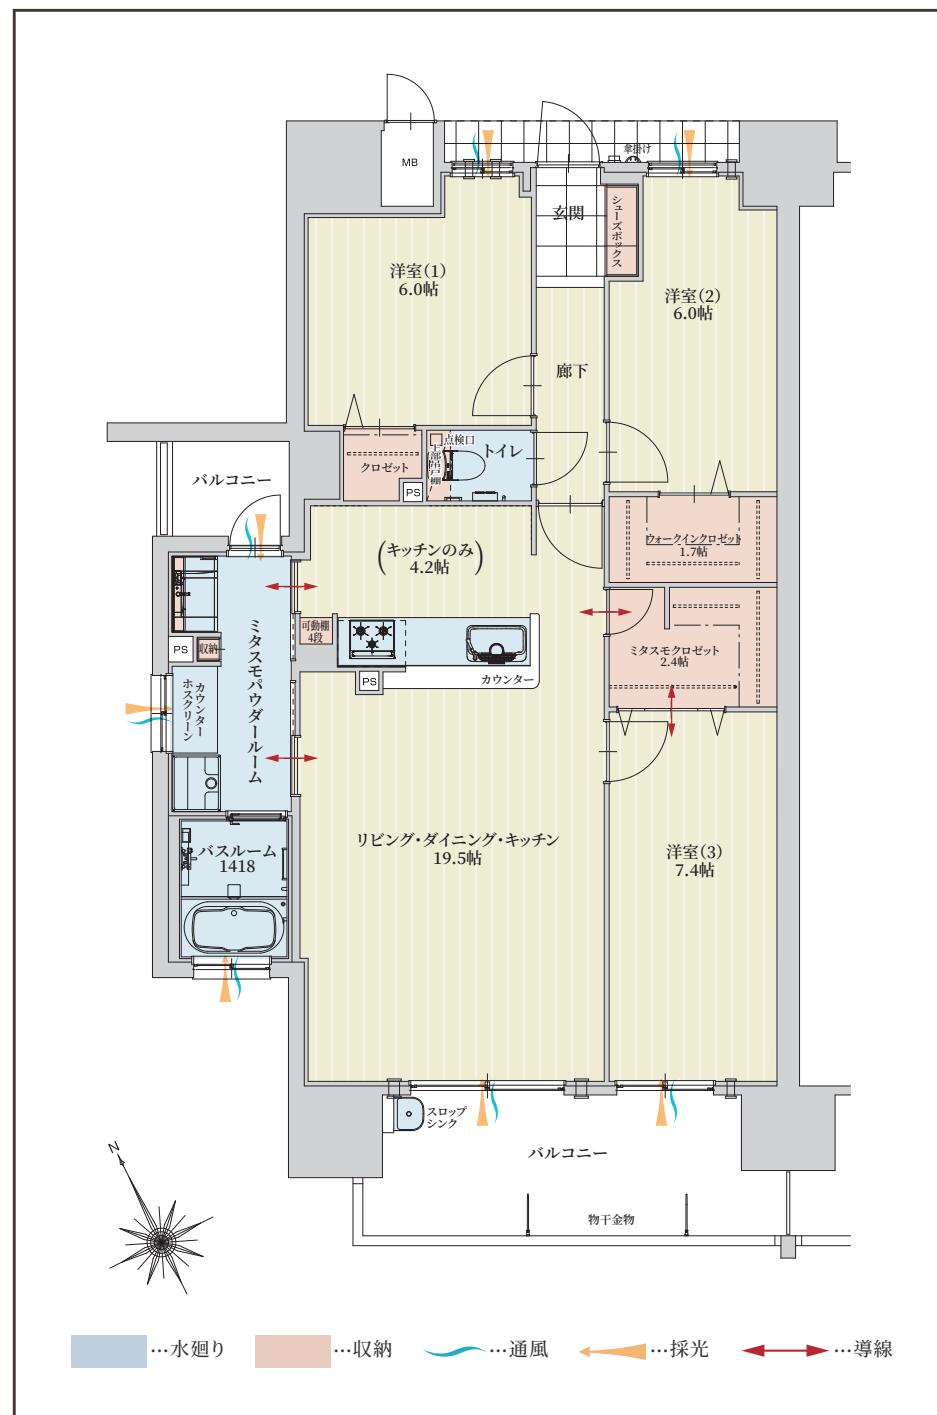

あなぶき興産マンションギャラリー



# 0120-766-373

営業時間 / 10:00 ~ 18:00 定休日 / 火・水曜日 (祝日除く)