

B TYPE | 3LDK

+ミタスモクロゼット


住居
専有面積 **74.89 m²** (約 22.65 坪)

バルコニー面積 / 12.40m² (約3.75坪)

アルコーブ面積 / 2.66m² (約0.80坪)

合計面積 / 89.95m² (約27.20坪)

- 衣替えが簡単にできるミタスモクロゼットやクロゼット・物入など収納スペースが豊富。

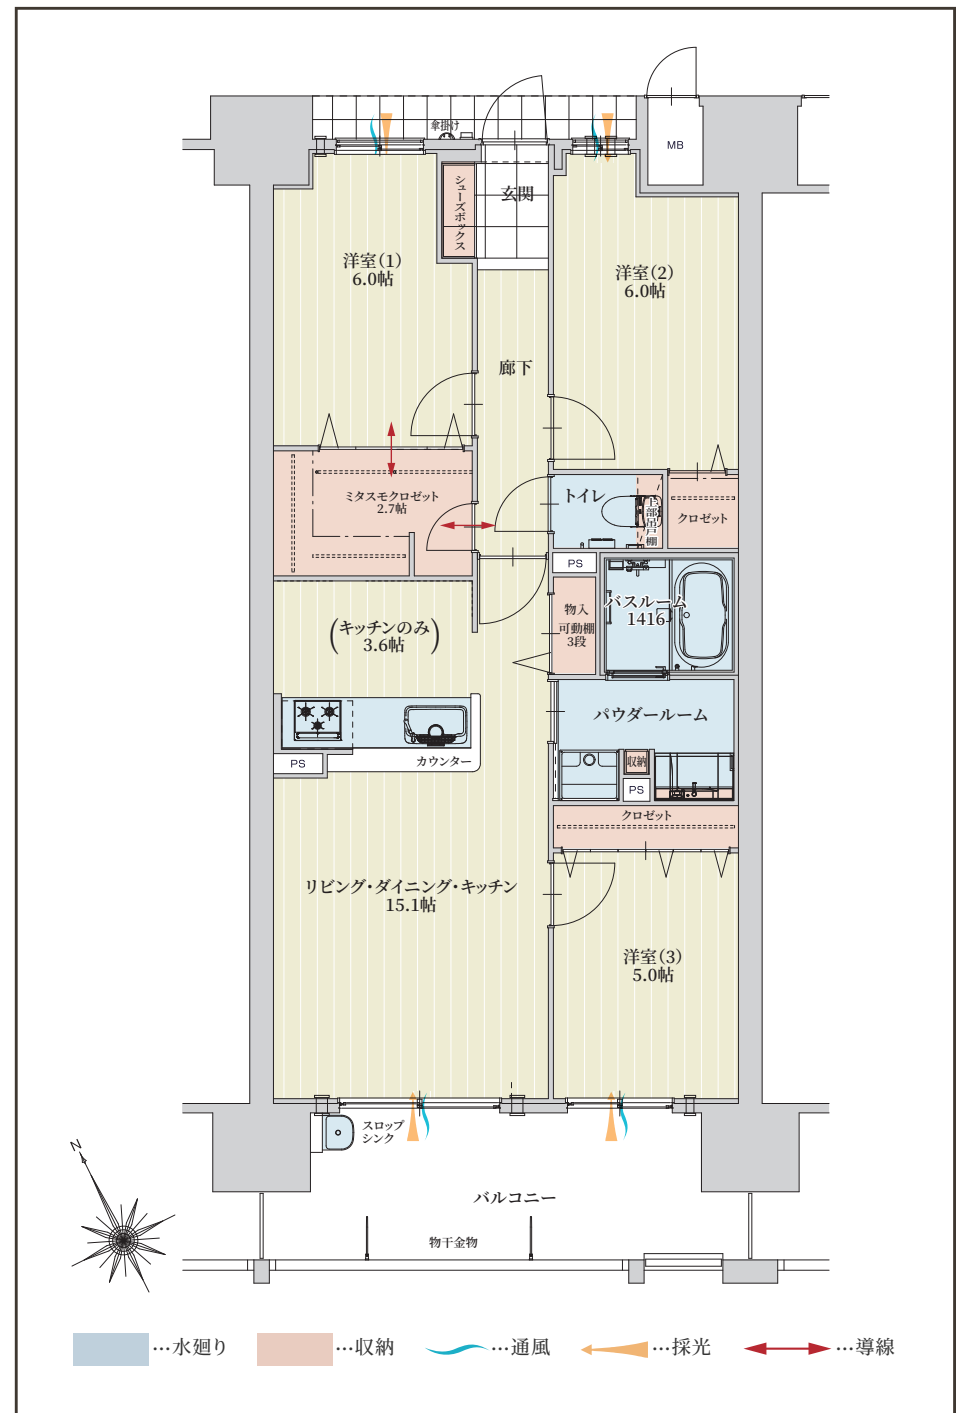

あなぶき興産マンションギャラリー


0120-766-373

営業時間 / 10:00 ~ 18:00 定休日 / 火・水曜日 (祝日除く)