


**C TYPE** | **3LDK**  
 +ミタスモクロゼット

住居  
 専有面積 **74.89 m<sup>2</sup>** (約 22.65 坪)

バルコニー面積 / 12.40m<sup>2</sup> (約3.75坪)

アルコーブ面積 / 2.66m<sup>2</sup> (約0.80坪)

合計面積 / 89.95m<sup>2</sup> (約27.20坪)

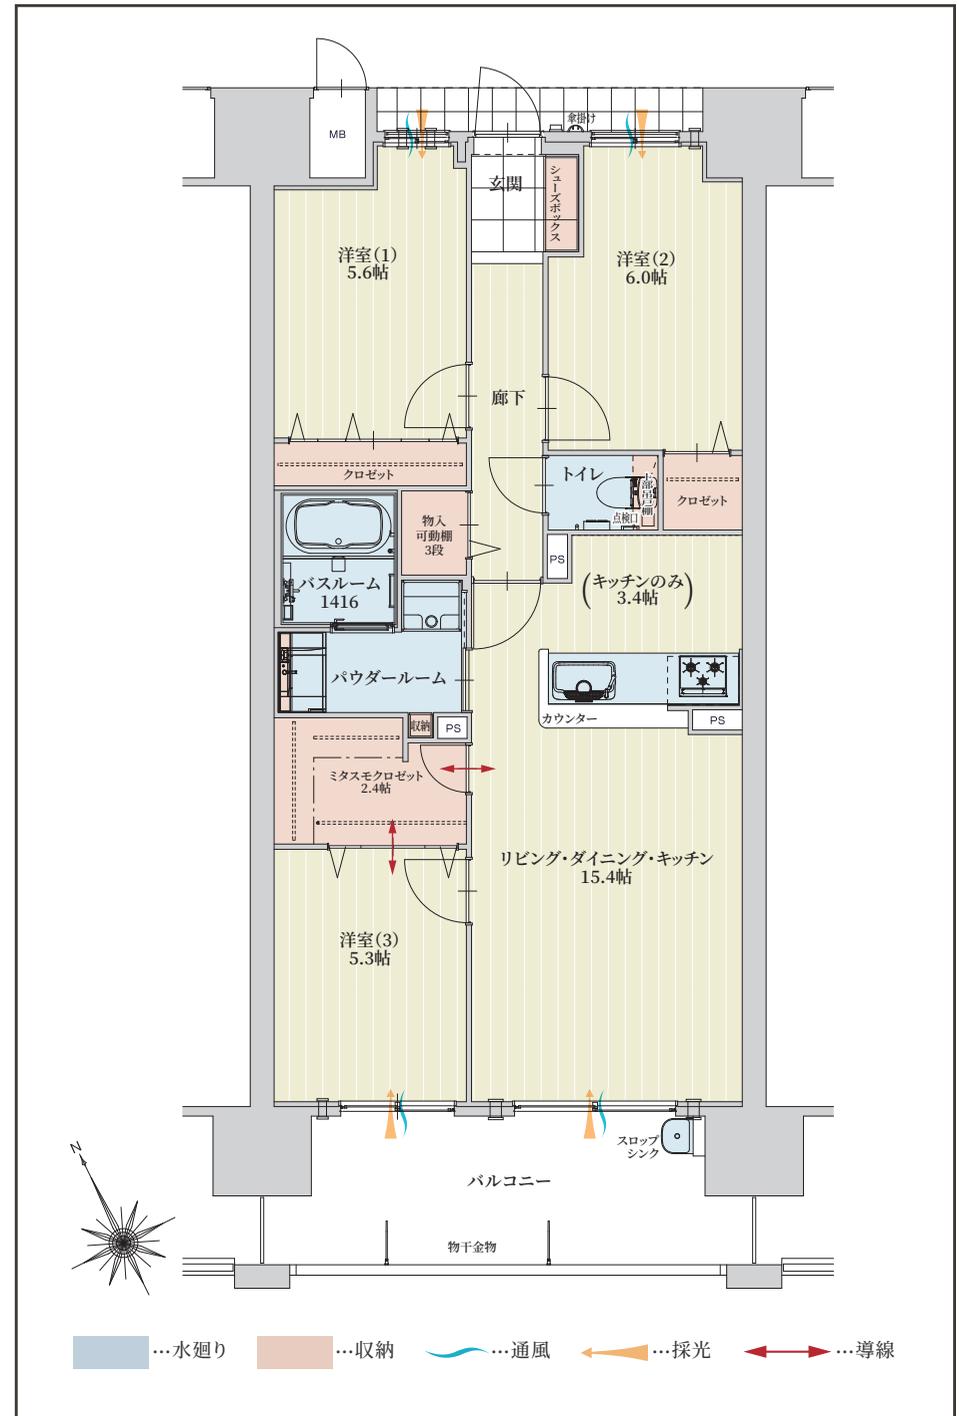

あなぶき興産マンションギャラリー


**0120-766-373**

営業時間 / 10:00 ~ 18:00 定休日 / 火・水曜日 (祝日除く)