

D TYPE | 2LDK

+ミタスマウダールーム
+ミタスマクロゼット


住居 専有面積 **70.67 m²** (約 21.37 坪)

バルコニー面積 / 12.80m² (約3.87坪)

アルコーブ面積 / 1.65m² (約0.49坪)

合計面積 / 85.12m² (約25.73坪)

- あなぶきオリジナル設備のミタスマクロゼット、ミタスマウダールームを採用したプラン。

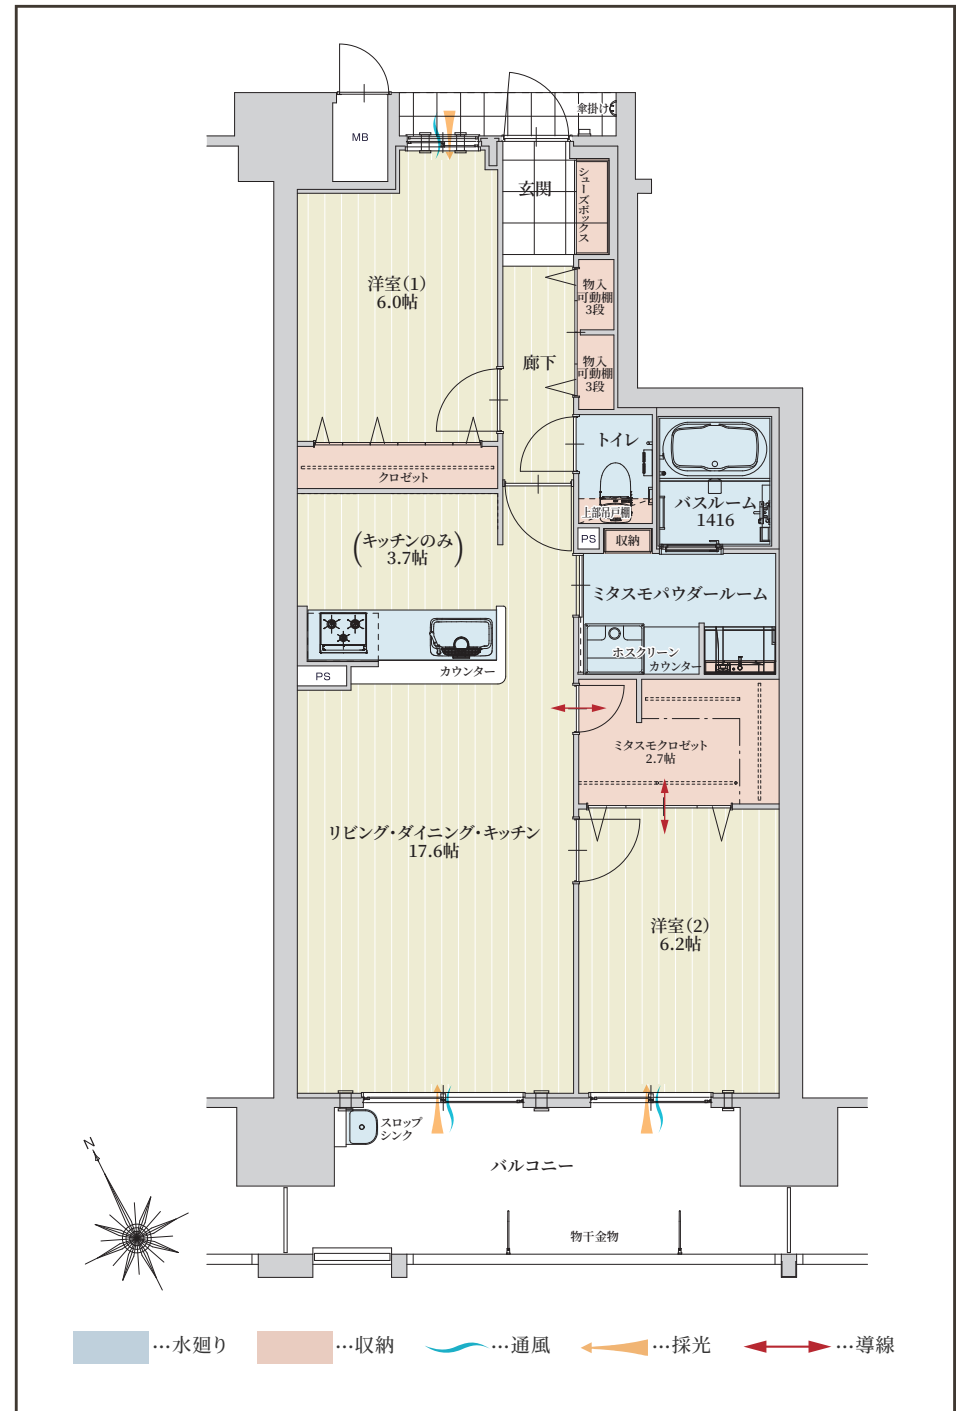

あなぶき興産マンションギャラリー

 **0120-766-373**

営業時間 / 10:00 ~ 18:00 定休日 / 火・水曜日 (祝日除く)