

A2 type

3LDK +2マルチクロゼット
+パントリー


住居専有面積 / 84.21㎡ (25.47坪)

ポーチ面積 / 9.26㎡ (2.80坪)

バルコニー面積 / 21.37㎡ (6.46坪)

総面積 / 114.84㎡ (34.74坪)

12F	A3-1201	B2-1202	C2-1203	D2-1204
11F	A3-1101	B2-1102	C2-1103	D2-1104
10F	A2-1001	B1-1002	C1-1003	D1-1004
9F	A2-901	B1-902	C1-903	D1-904
8F	A2-801	B1-802	C1-803	D1-804
7F	A2-701	B1-702	C1-703	D1-704
6F	A2-601	B1-602	C1-603	D1-604
5F	A2-501	B1-502	C1-503	D1-504
4F	A1-401	B1-402	C1-403	D1-404
3F	A1-301	B1-302	C1-303	D1-304
2F	A1-201	B1-202	C1-203	D1-204
1F	駐車場	駐車場	駐車場	駐輪場

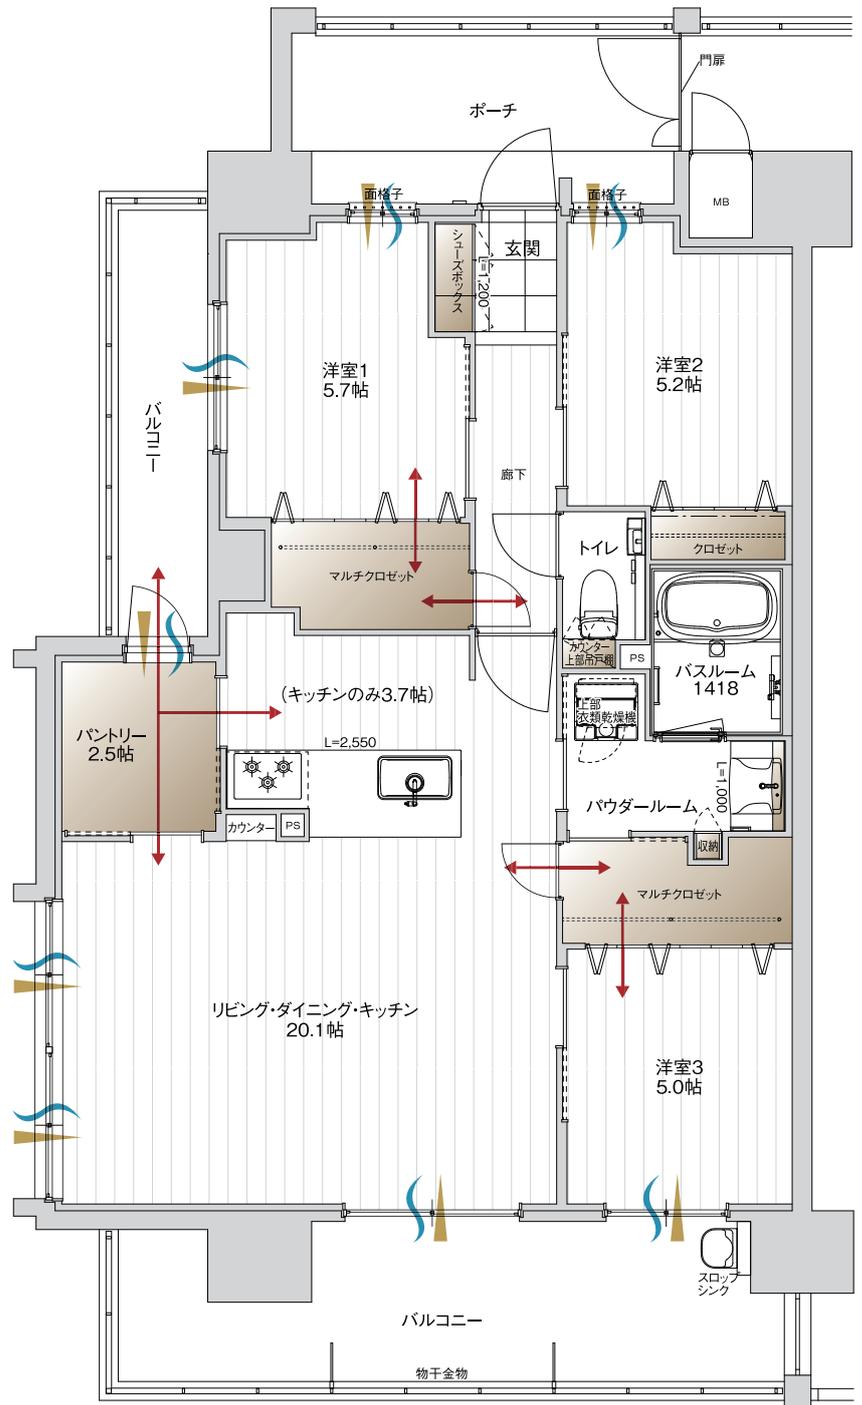

■お問合せ / 「アルファステイツ鷹匠町」マンションギャラリー

 0120-777-381

●営業時間 / 10:00~18:00 ●定休 / 火・水・第2木曜日(祝日は除く)

 =採光
  =通風
  =動線

※ 行政官庁の指導または施工上の都合により、設計・設備・仕様・色調等の変更がある場合がございます。予めご了承ください。