


**TYPE 2LDK** + mi+mo<sup>+</sup>パウダールーム  
+ マルチクロゼット

**D<sub>g</sub>**

住居専有面積 …… 63.78㎡( 19.29坪)  
アルコーブ面積 …… 2.21㎡( 0.66坪)  
専用テラス面積 …… 16.50㎡( 4.99坪)  
総面積 …… 82.49㎡( 24.94坪)

10F	J-1001	C-1002	D-1003	E-1004	F-1005	G-1006	H-1007	I-1008
9F	A-901	B-902	C-903	D-904	E-905	F-906	G-907	H-908
8F	A-801	B-802	C-803	D-804	E-805	F-806	G-807	H-808
7F	A-701	B-702	C-703	D-704	E-705	F-706	G-707	H-708
6F	A-601	B-602	C-603	D-604	E-605	F-606	G-607	H-608
5F	A-501	B-502	C-503	D-504	E-505	F-506	G-507	H-508
4F	A-401	B-402	C-403	D-404	E-405	F-406	G-407	H-408
3F	A-301	B-302	C-303	D-304	E-305	F-306	G-307	H-308
2F	A-201	B-202	C-203	D-204	E-205	F-206	G-207	H-208
1F	Ag-101	Entランス	Cg-102	Dg-103	Eg-104	Fg-105	Gg-106	Hg-107
								車路

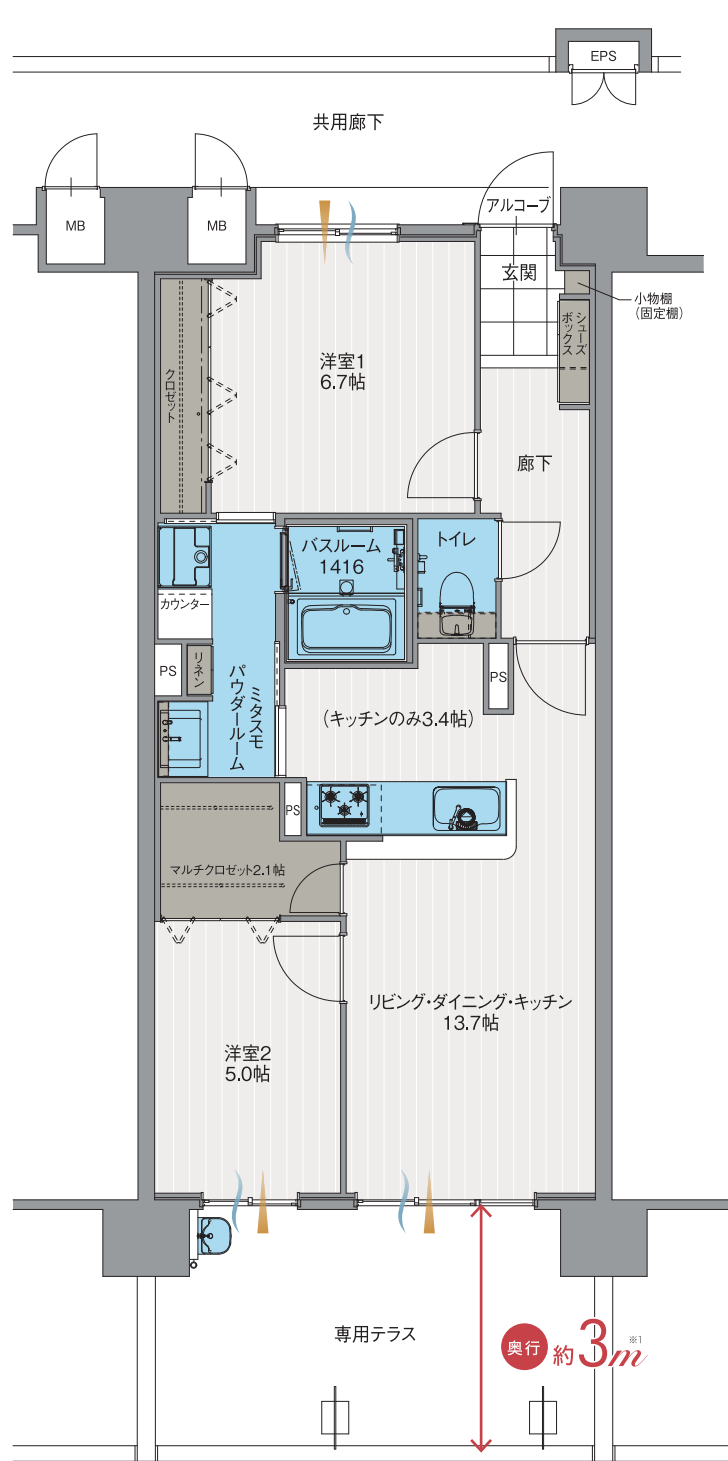

※1.壁芯のサイズとなります。