


C TYPE | 3LDK + ウォークインクロゼット

住居専有面積 **68.17m²** (20.62坪)

■アルコーブ面積 / 2.52m² (0.76坪) ■バルコニー面積 / 11.34m² (3.43坪)

総面積 / 82.03m² (24.81坪)

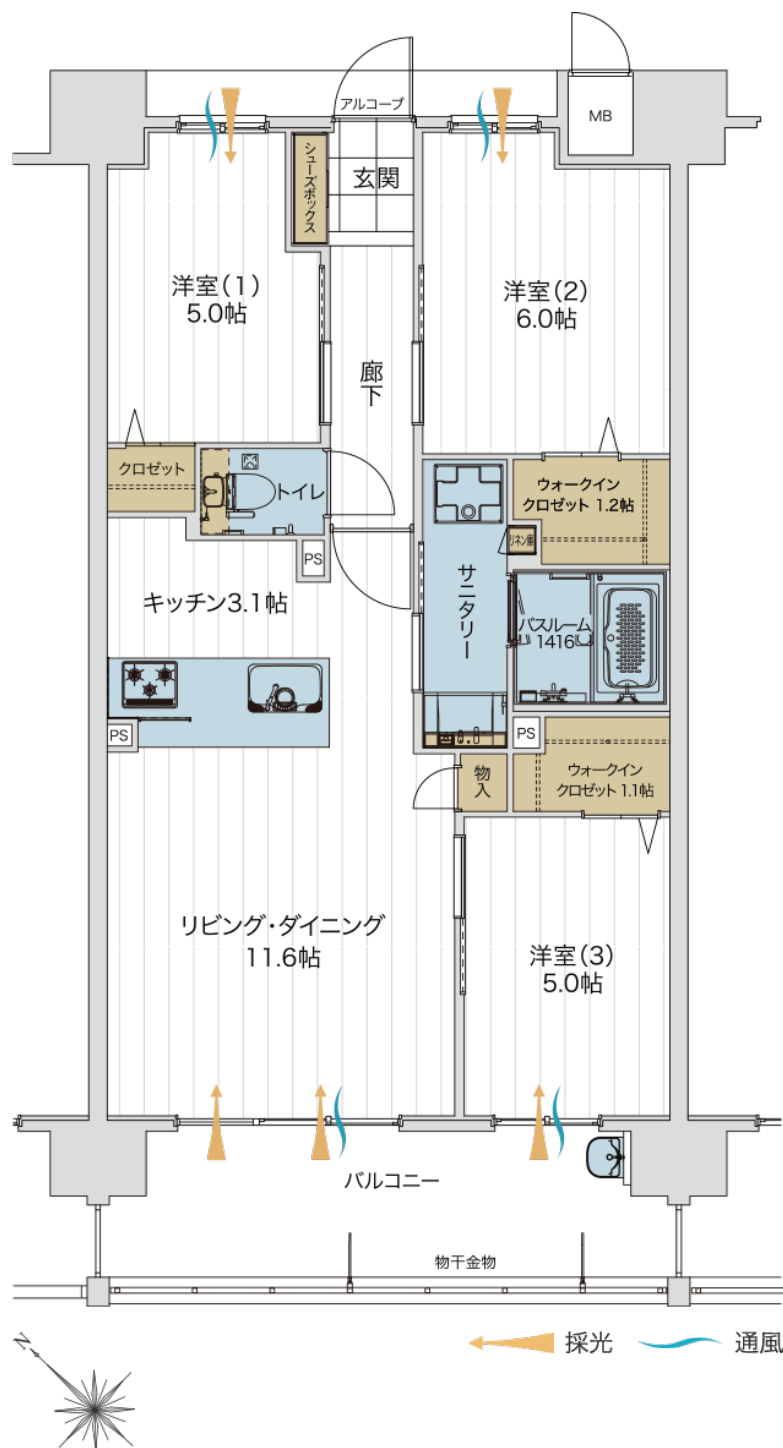

アルファスマート
豊見城II
alpha smart tomigusuku II

「アルファスマート豊見城II」マンションギャラリー



0120-700-539

営業時間 / 10:00~19:00
定休日 / 水曜日