


D TYPE | 4LDK + ウォークインクロゼット

住居専有面積 **77.44m²** (23.42坪)

■アルコーブ面積 / 2.42 m² (0.73 坪) ■バルコニー面積 / 17.19 m² (5.19 坪)

総面積 / 97.05 m² (29.34 坪)

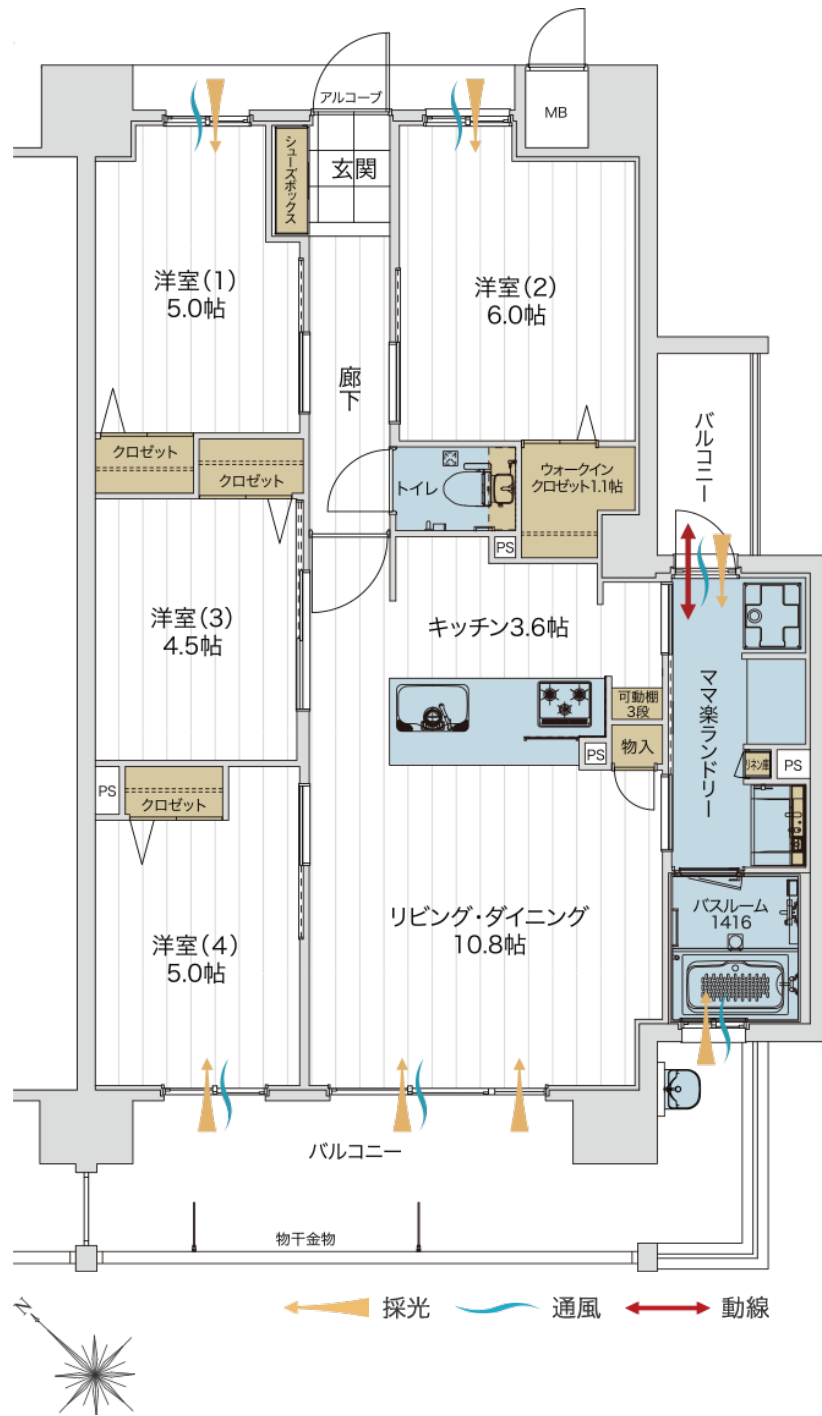

アルファスマート
豊見城 II
alpha smart tomigusuku II

「アルファスマート豊見城II」マンションギャラリー



0120-700-539

営業時間 / 10:00~19:00
定休日 / 水曜日