


- 住居専有面積 / 85.01㎡ (約25.71坪)
- アルコーブ面積 / 4.03㎡ (約1.21坪)
- バルコニー面積 / 13.68㎡ (約4.13坪)

15F	A-1501	B-1502	C-1503	D-1504	E-1505	F-1506	G-1507
14F	A-1401	B-1402	C-1403	D-1404	E-1405	F-1406	G-1407
13F	A-1301	B-1302	C-1303	D-1304	E-1305	F-1306	G-1307
12F	A-1201	B-1202	C-1203	D-1204	E-1205	F-1206	G-1207
11F	A-1101	B-1102	C-1103	D-1104	E-1105	F-1106	G-1107
10F	A-1001	B-1002	C-1003	D-1004	E-1005	F-1006	G-1007
9F	A-901	B-902	C-903	D-904	E-905	F-906	G-907
8F	A-801	B-802	C-803	D-804	E-805	F-806	G-807
7F	A-701	B-702	C-703	D-704	E-705	F-706	G-707
6F	A-601	B-602	C-603	D-604	E-605	F-606	G-607
5F	A-501	B-502	C-503	D-504	E-505	F-506	G-507
4F	A-401	B-402	C-403	D-404	E-405	F-406	G-407
3F	A-301	B-302	C-303	D-304	E-305	F-306	G-307
2F	A-201	B-202	C-203	D-204	E-205	F-206	G-207
1F	自転車置場	店舗	駐車場	エントランス			

南面に開口部を設け、豊かな通風・採光のリビング・ダイニング・キッチン。
大型ミタスモパウダールームや選べるクロゼットを採用した機能性重視の角住戸。

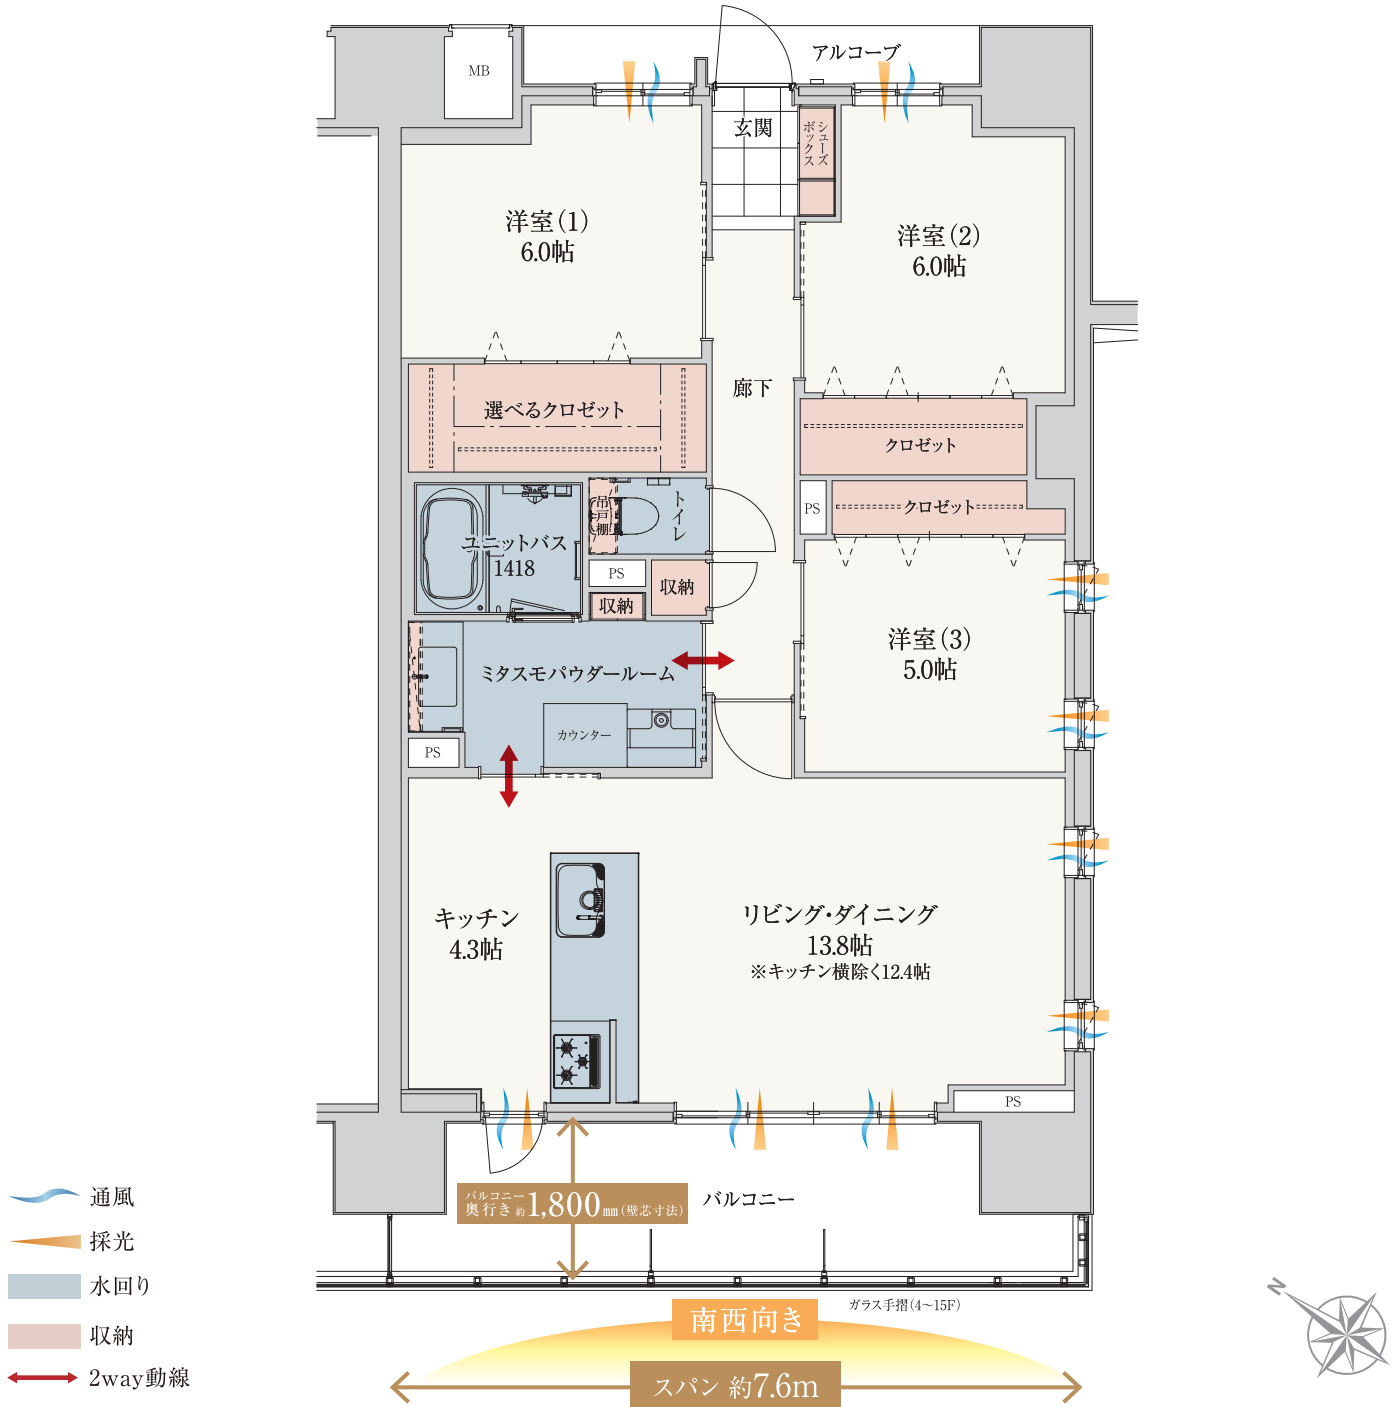

※図面は行政官庁の指導または施工上の都合により、設備・設計・仕様・色調等の変更がある場合がございます。予めご了承ください。