


A type
2LDK

住居専有面積 78.49㎡ (23.74坪)
 アルコーブ面積 1.72㎡ (0.52坪)
 バルコニー面積 17.62㎡ (5.33坪)
 総面積 97.83㎡ (29.59坪)

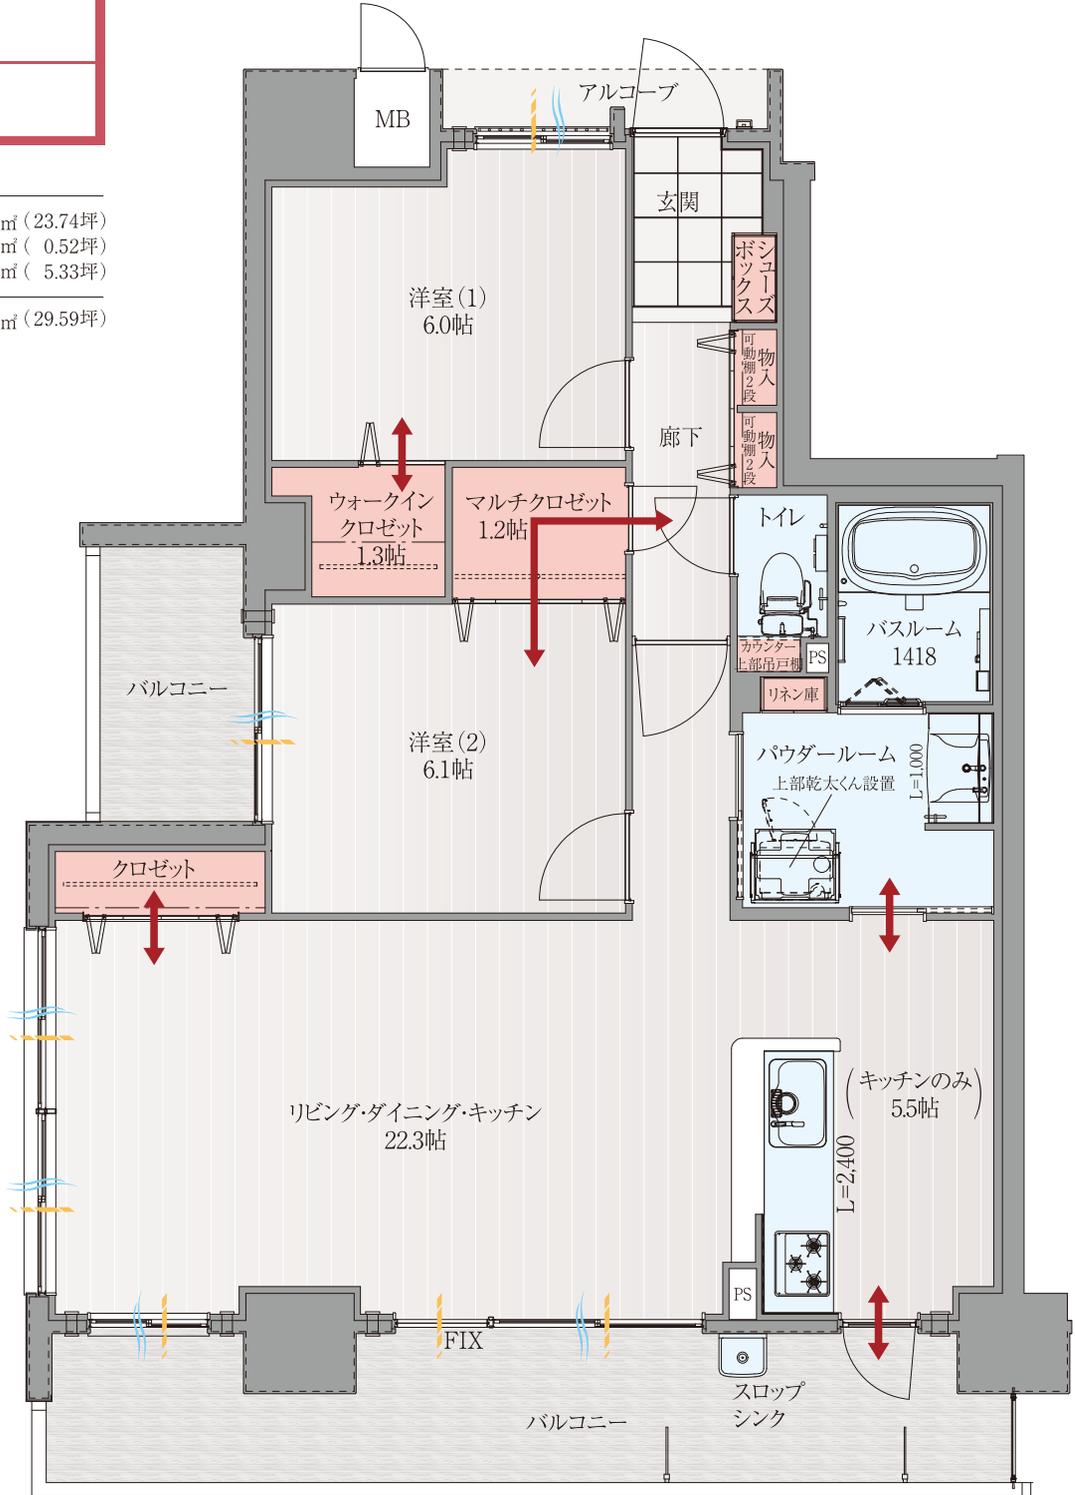

南面ワイドリビングプラン