


B₁type

3LDK

住居専有面積………67.14㎡(20.31坪)
アルコーブ面積………2.72㎡(0.82坪)
テラス面積………23.56㎡(7.12坪)
(バルコニー面積9.30㎡(2.81坪)を含む)

総面積………93.42㎡(28.24坪)

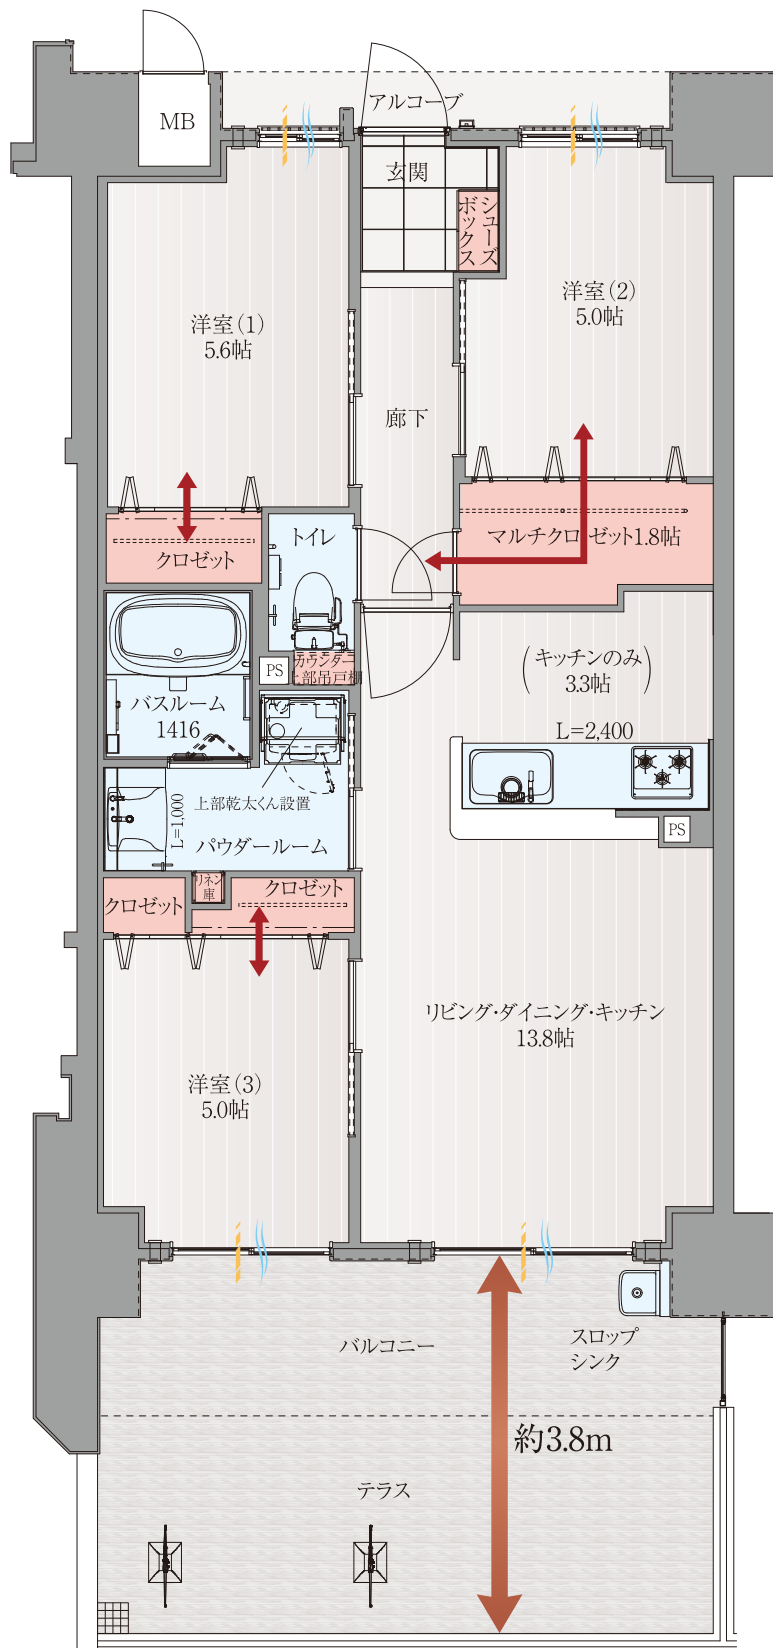

↔ 家事動線

~~~~~ 通風

- - - 採光