

Btype


3LDK

住居専有面積……………67.14㎡(20.31坪)

アルコーブ面積……………2.72㎡(0.82坪)

バルコニー面積……………9.30㎡(2.81坪)

総面積……………79.16㎡(23.95坪)

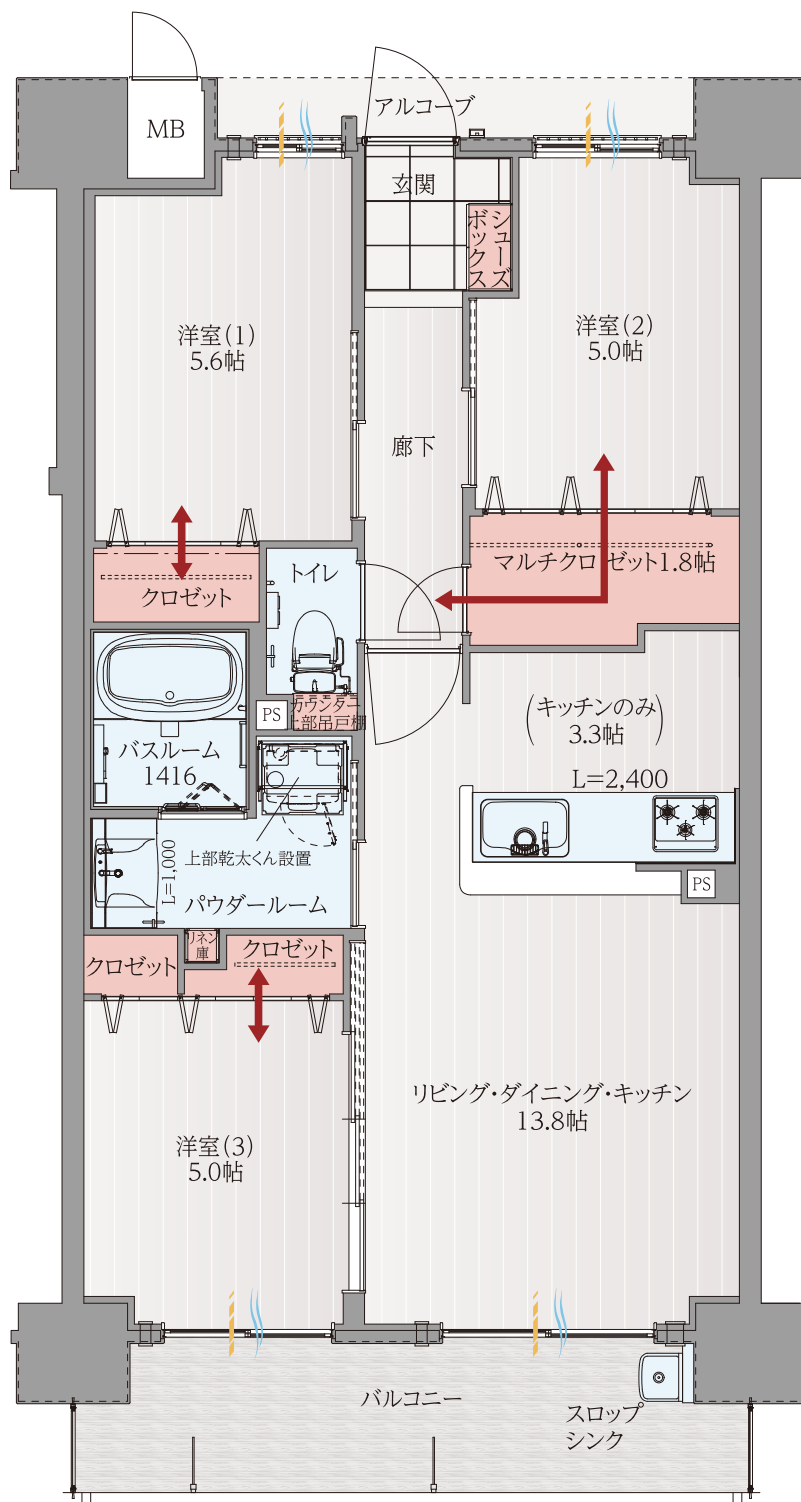

家事動線

通風

採光