

Dtype


3LDK

住居専有面積……78.33㎡(23.69坪)

ポーチ面積……6.72㎡(2.03坪)

バルコニー面積……28.60㎡(8.65坪)

総面積……113.65㎡(34.38坪)

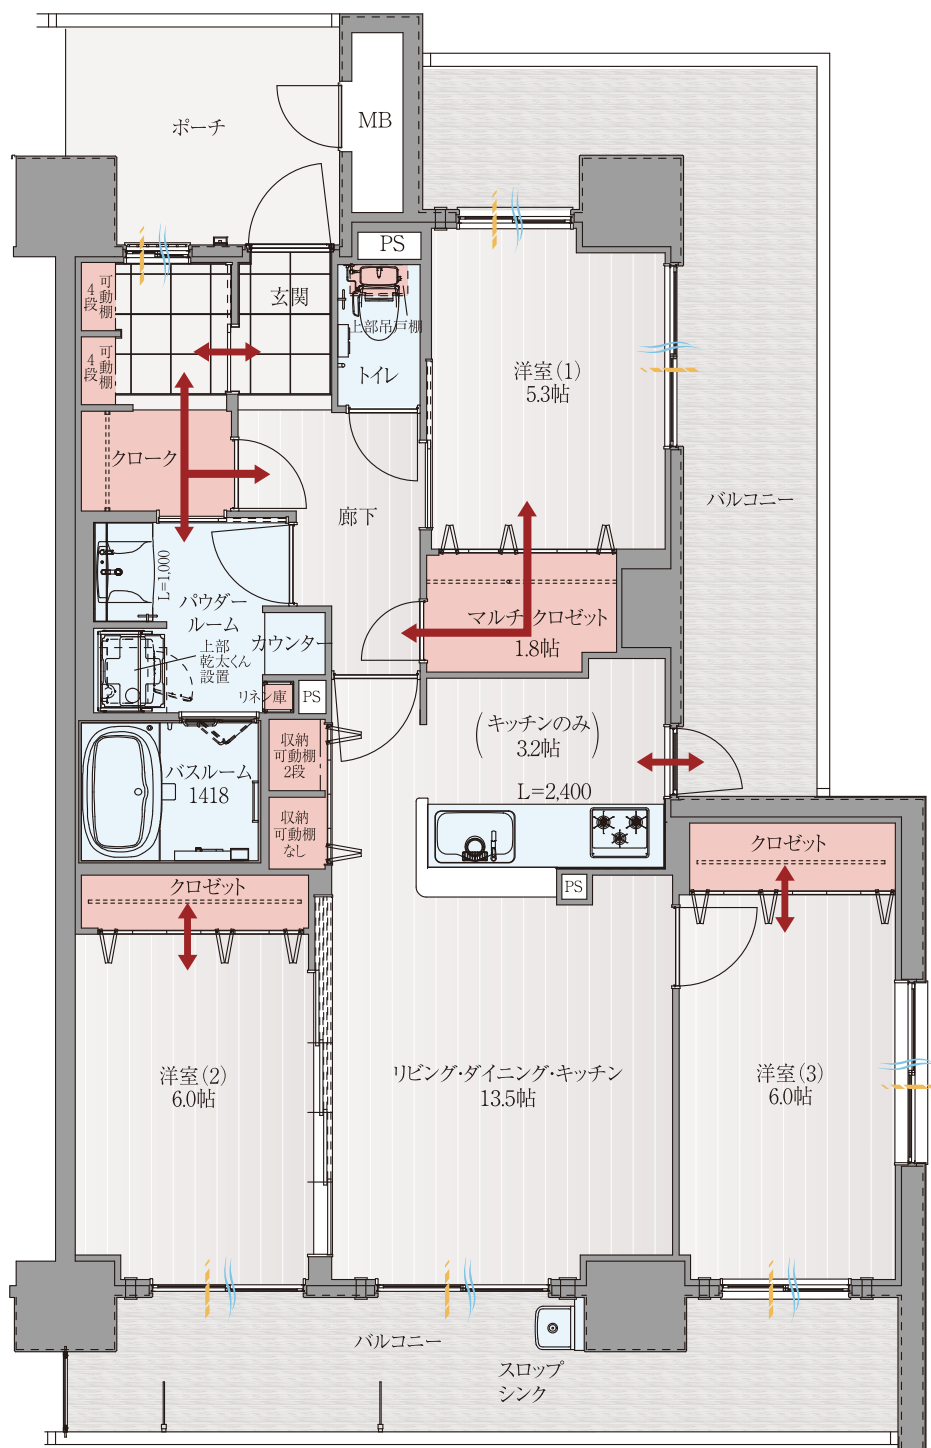

南面3室プラン