


Dtype  
3LDK

住居専有面積 ..... 78.33㎡ (23.69坪)  
 ポーチ面積 ..... 6.72㎡ (2.03坪)  
 バルコニー面積 ..... 28.60㎡ (8.65坪)  
 総面積 ..... 113.65㎡ (34.38坪)

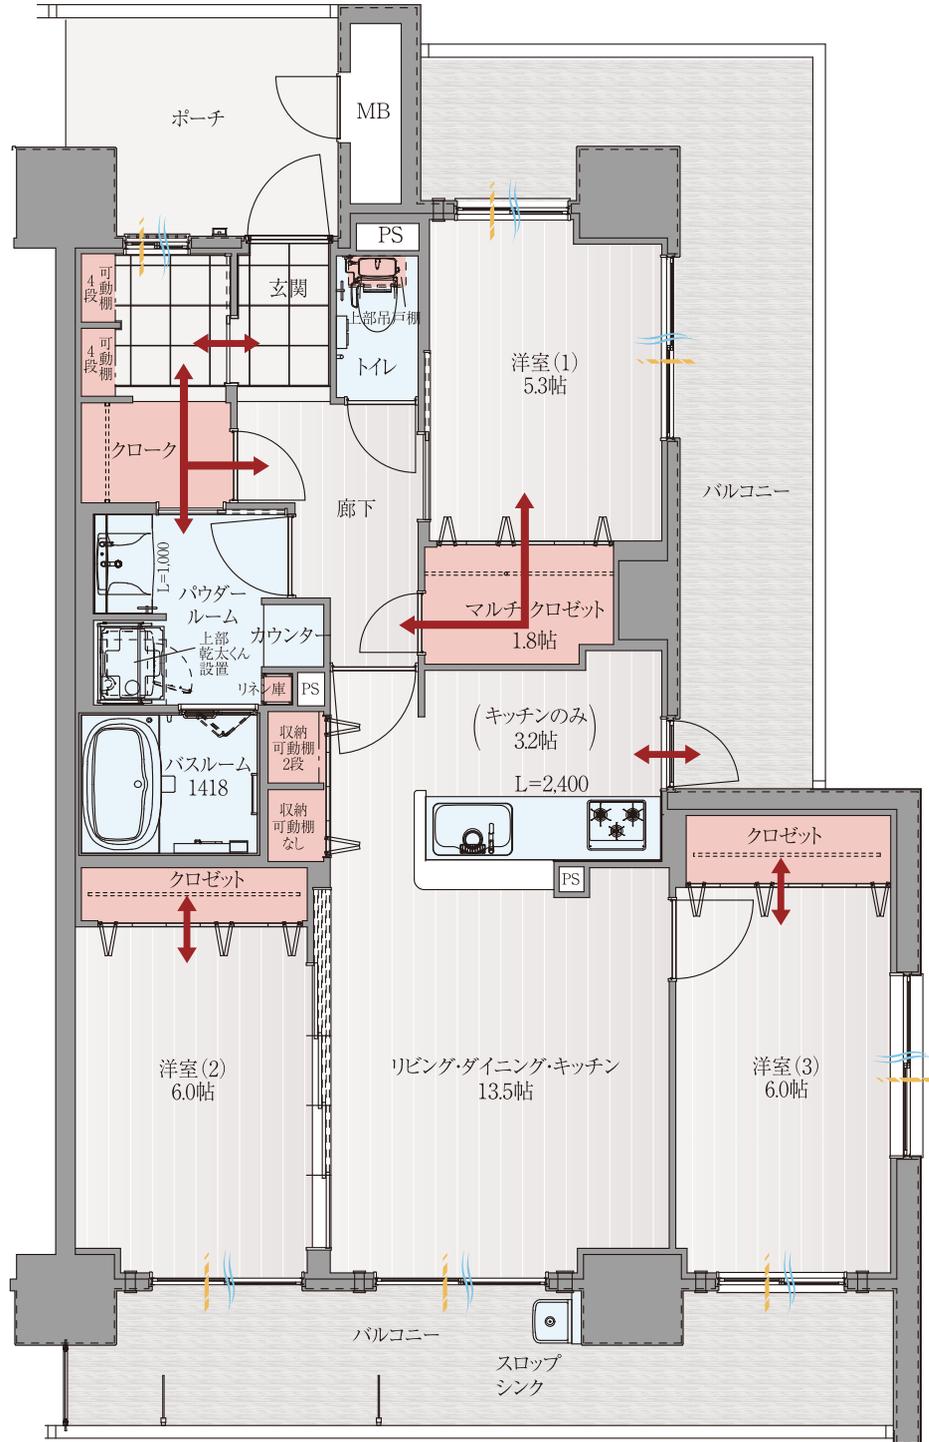

南面3室プラン