


D₁type 3LDK

住居専有面積……78.33㎡(23.69坪)
 ポーチ面積……6.72㎡(2.03坪)
 バルコニー面積……15.70㎡(4.74坪)
 テラス面積……32.26㎡(9.75坪)
 (バルコニー面積12.90㎡(3.90坪)を含む)
 総面積……133.01㎡(40.21坪)

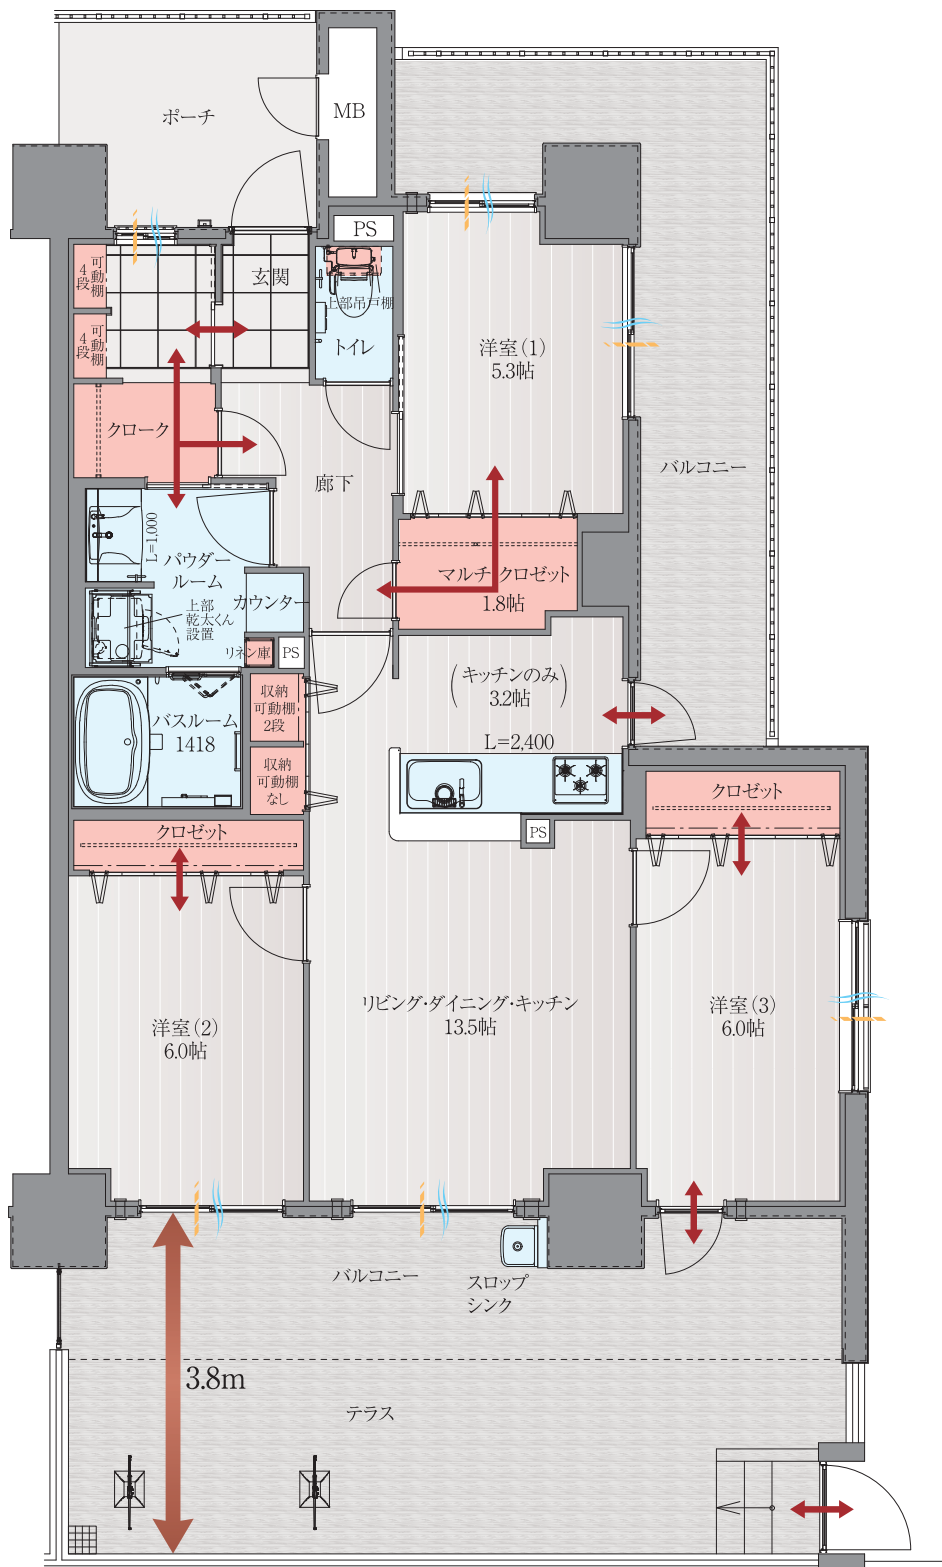

南面ワイドリビングプラン