


D₁ type

3LDK

住居専有面積……78.33㎡ (23.69坪)
ポーチ面積……6.72㎡ (2.03坪)
バルコニー面積……15.70㎡ (4.74坪)
テラス面積……32.26㎡ (9.75坪)
(バルコニー面積12.90㎡ (3.90坪)を含む)

総面積……133.01㎡ (40.21坪)

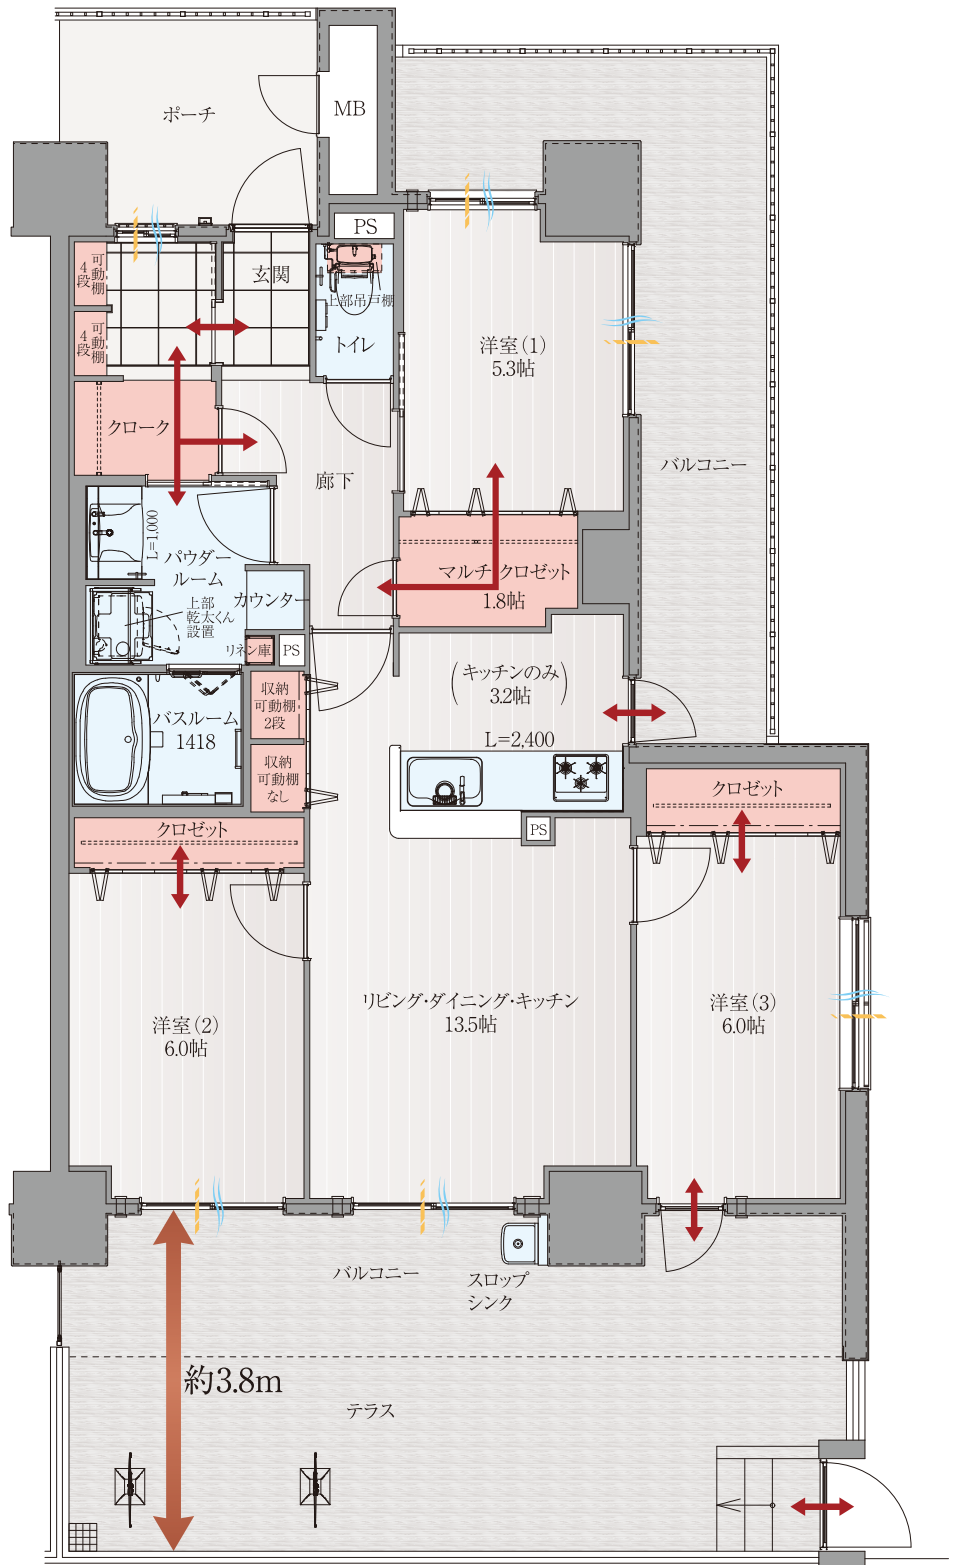

南面3室プラン