

B type

3LDK

住居専有面積

62.48 m² (18.90坪)



□アルコーブ面積 / 2.53m² (0.76坪)

□バルコニー面積 / 11.21m² (3.39坪)

■合計面積 / 76.22m² (23.05坪)

 採光
  通風
 収納
  水回り

※図面は行政官庁の指導または施工上の都合により、
設備・設計・仕様・色調等の変更がある場合が
ございます。予めご了承ください。

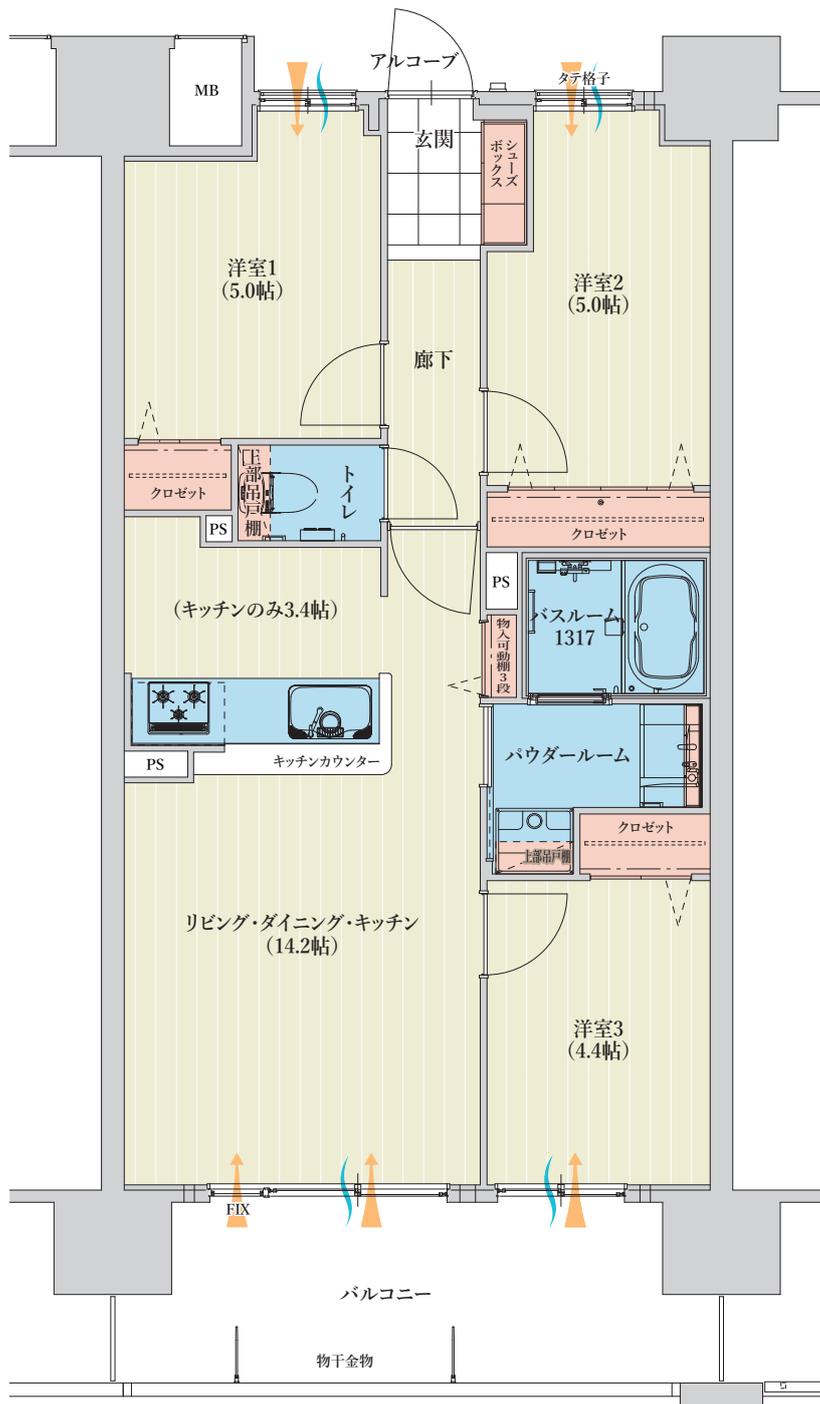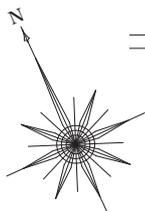

「アルファステイツ四日市城北町」マンションギャラリー



0120-766-373

営業時間 / 10:00 ~ 18:00

定休日 / 火・水曜日 (祝日除く)