

# C type

2LDK +ミタスモパウダールーム



住居専有面積

56.06 m<sup>2</sup> (16.95坪)

- アルコーブ面積 / 2.20m<sup>2</sup> (0.66坪)
- バルコニー面積 / 10.07m<sup>2</sup> (3.04坪)
- 合計面積 / 68.33m<sup>2</sup> (20.65坪)

 採光     通風  
 収納     水回り

※図面は行政官庁の指導または施工上の都合により、  
設備・設計・仕様・色調等の変更がある場合が  
ございます。予めご了承ください。

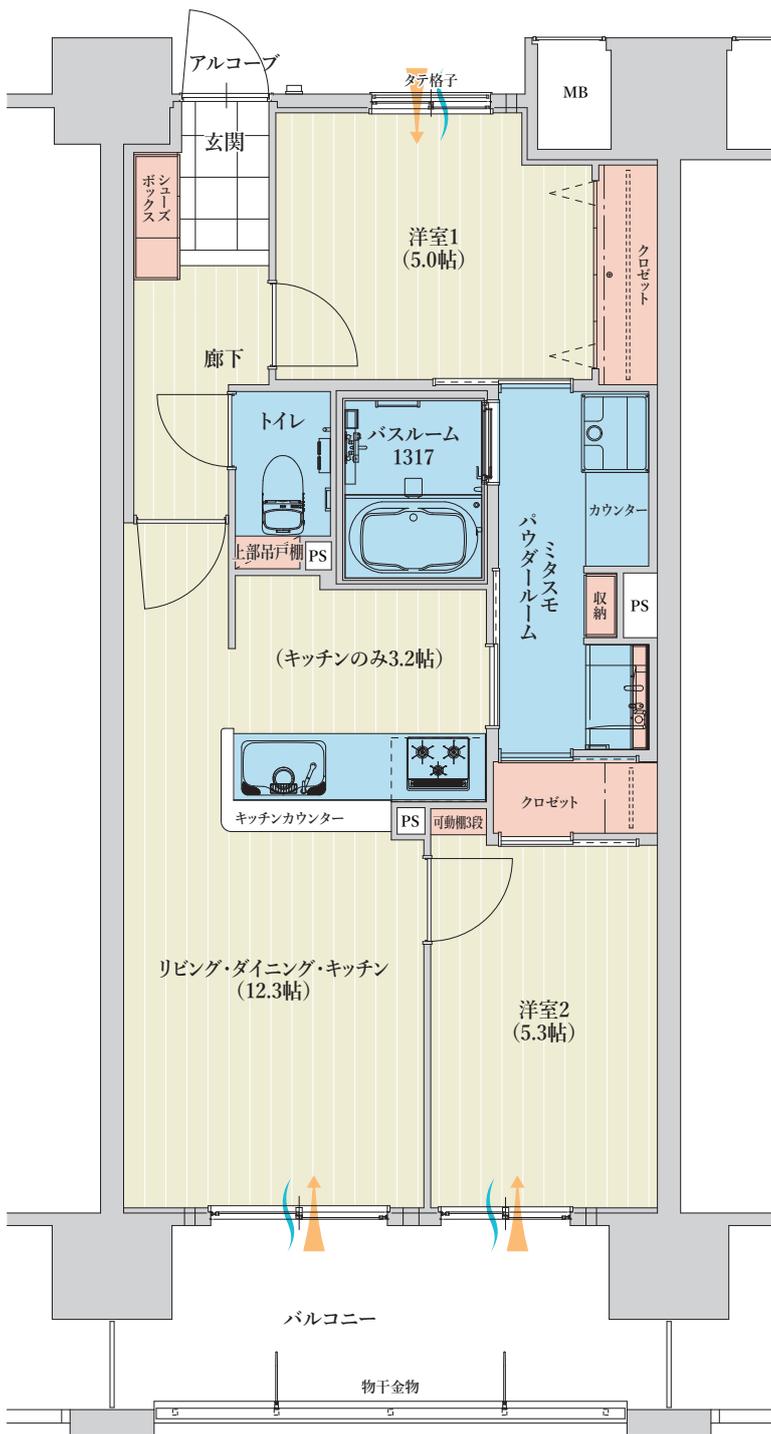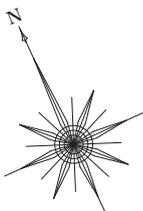

「アルファステイツ四日市城北町」マンションギャラリー



0120-766-373

営業時間 / 10:00 ~ 18:00

定休日 / 火・水曜日 (祝日除く)